

СЛУЖБЕНИ ЛИСТ

ОПШТИНА СРЕМА

ИНЂИЈА, ИРИГ, ПЕЋИНИ, РУМА, СТАРА ПАЗОВА И ШИД

ISSN 1451-8740

ГОДИНА LIV БРОЈ 41	Петак, 22. новембар 2024. године Сремска Митровица	Годишња претплата 10.120,00 динара Цена овог броја 20,00 динара
-----------------------	---	--

ОПШТИНА РУМА

498

На основу члана 8. став 5. Одлуке о додели награда и јавних признања Општине Рума ("Службени лист општина Срема", бр. 32/2017), по спроведеном Јавном позиву за достављање предлога лица за доделу јавних признања и награда у 2024. години, бр. 011-41/2024-I од 18.10.2024. године, Скупштина општине Рума је на седници одржаној 22. новембра 2024. године, донела

ОДЛУКУ

о додели јавних признања и награда у 2024. години

I

Звање почасног грађанина Општине Рума у 2024. години, због резултата и достигнућа од значаја за унапређење, развој и афирмацију Општине Рума, ове године неће бити уручено, јер није било поднетих предлога.

II

Румска повеља у 2024. години, због значајних резултата у раду, односно нарочито истицање у прогресивним иницијативама и другим активностима, хуманитарним поступцима, или за животно дело, ове године неће бити уручена, јер није било поднетих предлога.

III

Захвалнице Општине Рума у 2024. години, као и новчане награде, у износу од по 30.000,00 динара, додељују се:

- Владимиру Радићу ПР Кланице пернате живине Радић Рума из Руме**, за друштвено одговорно пословање, помоћи друштвеној заједници кроз хуманитарне акције и донације, као и за допринос развоју и афирмацији општине Рума;
- Градском фудбалском клубу „Словен” Рума**, за постигнуте изузетне резултате у области овог спорта и континуирано низање спортских успеха у претходном периоду;
- Јосипу Јурци из Руме**, некадашњем диригенту и вођи Великог тамбурашког оркестра Хрватског културно-просветног друштва „Матија Губец”, за дугогодишњи рад на развоју и афирма-

цији културне баштине Општине Рума и њеној популаризацији;

4. Милијани Јовановић Јуци, из Руме, професорки ликовне културе у пензији и сликарки, за дугогодишњи образовни рад и значајан допринос афирмацији Општине Рума кроз њена сликарска дела;

5. Марици Хаџибабић, из Београда, госпођи великог срца, за емпатију, хуманост и донацију 6000 кг брашна Црвеном крсту Рума за потребе Народне кухиње Рума.

IV

Јавна признања и награде ће уручити Председник општине Рума, на свечаној седници Скупштине општине Рума, која ће се одржати поводом Празника општине.

V

Ова Одлука ступа на снагу даном доношења.

Скупштина општине Рума

Број: 06-102-3/2024-III
22. новембра 2024. године
Рума

Председник
Срђан Јовановић, с.р.

499

На основу члана 37. став 1. тачка 6. Статута општине Рума ("Службени лист општина Срема", бр. 6/2009, 38/2012, 28/2014 и 15/19), а у вези са чланом. 32. став 2. чланом 5., чланом 9. и чланом 22. Закона о правима бораца, војних инвалида, цивилних инвалида рата и чланова њихових породица („Службени гласник РС”, број 18/20), Скупштина општине Рума је на седници одржаној 22. новембра 2024. године, донела

ОДЛУКУ

О УТВРЂИВАЊУ ПРАВА БОРАЦА, ВОЈНИХ ИНВАЛИДА, ЦИВИЛНИХ ИНВАЛИДА РАТА И ПОРОДИЦА ПОГИНУЛИХ У РАТОВИМА ОД 1990. ДО 1999. ГОДИНЕ

Члан 1.

Овом Одлуком, а у циљу побољшања положаја бораца, војних инвалида и цивилних инвалида рата, утврђују се следећа права:

1. Бесплатно паркинг место на означеним резервисаним местима за инвалидна лица на територији општине Рума за све војне инвалиде и цивилне инвалиде рата без обзира на проценат инвалидности уз ознаку на моторном возилу "паркинг карта за особе са инвалидитетом";
2. Обезбеђивање прилаза за инвалиде, уколико за то постоје технички и финансијски услови, у установама, јавним предузећима и организацијама чији је оснивач општина Рума;
3. Приоритет за смештај војних инвалида, цивилних инвалида рата без обзира на проценат инвалидности у Геронтолошки центар „Срем“ Рума, а у зависности од слободних капацитета смештаја у истом;
4. Бесплатне чланске карте за Градску библиотеку "Атанасије Стојковић" Рума за све војне инвалиде и цивилне инвалиде рата без обзира на проценат инвалидности;
5. Бесплатне улазнице за Завичајни музеј Рума за све војне инвалиде и цивилне инвалиде рата без обзира на проценат инвалидности;
6. Одређен број бесплатних карата за позоришне представе, биоскопске пројекције и концерте, искључиво у договору са колегијумом уредника, а у складу са финансијским пословањем установе Културни центар "Брана Црнчевић" Рума за све војне инвалиде и цивилне инвалиде рата без обзира на проценат инвалидности;
7. Бесплатан закуп простора установе Културни центар "Брана Црнчевић" Рума за потребе одржавања скупова удружења бораца, војних инвалида, цивилних инвалида рата без обзира на степен инвалидности;
8. Бесплатно коришћење куглане и велике сале установе Спортски центар Рума, а у складу са слободним терминима, за борце, војне инвалиде и цивилне инвалиде рата без обзира на степен инвалидности;
9. Бесплатно коришћење теретане, као и бесплатан улаз на трибине Спортског центра Рума за време одржавања спортских дешавања, за борце, војне инвалиде и цивилне инвалиде рата без обзира на степен инвалидности;
10. Бесплатан улазак на базен Спортског центра Рума „Борковац“ за борце, војне инвалиде и цивилне инвалиде рата без обзира на степен инвалидности;
11. Бесплатан превоз у градском и приградском превозу за борце, војне инвалиде и цивилне инвалиде рата без обзира на степен инвалидности.

Права из става 1. овог члана остварују наведене категорије лица која имају пребивали-

ште, односно боравиште на територији општине Рума и која су корисници борачких легитимација, односно поседују другу јавну исправу за признато својство борца, ратног војног инвалида и цивилног инвалида рата.

Члан 2.

Овом одлуком ослобађају се од плаћања закупа гробних места чланови породице свих погинулих у ратовима 1990 - 1999 године који су сахрањени на гробљима општине Рума. Под закупом гробних места подразумева се и закуп гробног места члана породице погинулих у ратовима 1990 - 1999 године.

Чланом породице из става 1. овог члана сматрају се:

- супружник или лице које је са погинулим живело у ванбрачној заједници и са њим имало заједничко дете;
- дете рођено у браку или ван брака и усвојено дете;
- родитељ или усвојитељ.

Право на ослобођење остварују породице које имају пријављено пребивалиште на територији Општине Рума.

Право на ослобођење из става 1. овог члана остварује се за комуналну услугу коју пружа Јавно предузеће „Комуналац“ у Руми, и исто право чланови породице стичу даном ступања на снагу ове одлуке.

Члан 3.

Деца војних инвалида и цивилних инвалида рата, а која су ученици или студенти, и која имају пребивалиште на територији општине Рума остварују право на бесплатан превоз у градском и приградском саобраћају у току календарске године.

Лица из става 1. овог члана остварују право и на додатне бодове при конкурисању за ученичке, тј студентске стипендије.

Члан 4.

Начин и услови за остваривање права обезбеђена овом Одлуком ближе ће се уредити посебним правним актима, које ће донети надлежни органи у року од три месеца од дана ступања на снагу ове одлуке.

Члан 5.

Ова одлука ступа на снагу осмог дана од дана објављивања у „Службеном листу општина Срема“, а примењиваће се од 1. јануара 2025. године.

Скупштина општине Рума

Број: 06-102-4/2024-III

22. новембра 2024. године

Рума

Председник
Срђан Јовановић, с.р.

500

На основу члана 12. Закона о туризму ("Службени гласник Републике Србије", бр. 17/2019), члан 32. став 1. тачка 4. Закона о локалној самоуправи ("Службени гласник РС", бр. 129/2007, 83/2014-др. закон, 101/2016 -др. закон, 47/2018 и 111/2021 - др. закон) и члана 37. став 1. тачка 6. и 30. Статута Општине Рума ("Службени лист општина Срема", бр. 06/2009 38/2012, 28/2014 и 15/2019) и Сагласности Министарства туризма и омладине Сектор за туризам број 001272173 2024 13450 003 000 011 005 од 22.10.2024. године, Скупштина општине Рума на седници одржаној 22. новембра 2024. године, донела је

ОДЛУКУ

Члан 1.

ДОНОСИ СЕ Програм развоја туризма општине Рума за период 2024-2028. године.

Члан 2.

Програм развоја туризма општине Рума за период 2024-2028. године, јануара 2024. године, саставни је део ове Одлуке.

Члан 3.

Ова Одлука ступа на снагу осмог дана од дана објављивања у "Службеном листу општина Срема".

Скупштина општине Рума

Број: 06-102-5/2024-III

22. новембра 2024. године

Рума

Председник

Срђан Јовановић, с.р.

501

На основу члана 32. тачка 13. Закона о локалној самоуправи („Службени гласник РС“, бр. 129/2007, 83/2014, 101/2016, 47/2018 и 111/2021), члана 11., члана 15в став 4. и члана 18. Закона о финансирању локалне самоуправе („Службени гласник РС“, бр.62/2006,...85/2024 - усклађени дин. изн.) и члана 37. Статута општине Рума („Службени лист општина Срема“, бр. 6/09, 38/2012, 28/2014 и 15/2019), на седници одржаној 22. новембра 2024. године, донела је

**ОДЛУКУ О ИЗМЕНАМА И ДОПУНАМА
ОДЛУКЕ О ЛОКАЛНИМ КОМУНАЛНИМ
ТАКСАМА**

Члан 1.

У Одлуци о локалним комуналним таксама („Сл. лист општина Срема“ бр.3/2013, 21/2013, 7/2015, 41/2016, 5/2019 и 34/2022) тарифни број 2. мења се и гласи:

"Тарифни број 2.

Такса за држање моторних друмских и прикључних возила и машина, која се плаћа приликом регистрације возила утврђује се у следећим износима:

1. Категорија N - теретно возило:

- лако теретно возило до 2 тоне носивости 2.460,00 динара
 - за теретна возила од 2 тоне до 5 тона носивости 3.280,00 динара
 - за теретна возила од 5 тона до 12 тона носивости 5.720,00 динара
 - за теретна возила преко 12 тона носивости 8.170,00 динара
- 2. Теретне и радне приколице** (за путничке аутомобиле) 810,00 динара

Категорија M1 - путничко возило:

- до 1.150 цм3 810,00 динара
- преко 1.150 цм3-до 1.300 цм3 1.620,00 динара
- преко 1.300 цм3 -до 1.600 цм3 2.450,00 динара
- преко 1.600 цм3 -до 2.000 цм3 3.280,00 динара
- преко 2.000 цм3-до 3.000 цм3 4.940,00 динара
- преко 3.000 цм3 8.170,00 динара

Категорија L - мопед и мотоцикл:

- мопед до 125 цм3 660,00 динара
- преко 125 цм3 - до 250 цм3 970,00 динара
- преко 250 цм3 - до 500 цм3 1.620,00 динара
- преко 500 цм3 - до 1.200 цм3 .. 1.990,00 динара
- преко 1.200 цм3 2.450,00 динара

Категорија M - возила за превоз путника:

- 70,00 динара по регистрованом седишту

Категорија O - прикључно возило:

- до 1 тоне носивости 670,00 динара
- од 1 тоне-до 5 тона носивости .. 1.140,00 динара
- од 5 тона-до 10 тона носивости 1.550,00 динара
- од 10 тона-до 12 тона носивости 2.150,00динара
- преко 12 тона носивости 3.280,00 динара

Категорија N - вучно возило (тегљач):

- чија је снага мотора до 66 киловата 2.450,00 динара
- чија је снага мотора од 66 – до 96 киловата 3.280,00 динара
- чија је снага мотора од 96 – до 132 киловата 4.130,00 динара
- чија је снага мотора од 132 – до 177 киловата 4.940,00 динара
- чија је снага мотора преко 177 киловата 6.560,00 динара

3. Специјална возила (радна возила, специјална адаптирана возила за превоз реквизита за путујеће забаве, радње и атестирана специјализована возила за превоз пчела):

- 1.620,00 динара

Напомена:

Власници трактора који се користе искључиво у пољопривредне сврхе не плаћају ову таксу.

1. Наплата таксе се врши приликом годишње регистрације моторних, друмских и прикључних возила,

2. Средства од основне таксе су приход буџета Општине.

3. Износ комуналне таксе из става 1. овог тарифног броја усклађује се годишње, са годишњим индексом потрошачких цена, који објављује републички орган надлежан за послове статистике, при чему се заокруживање врши тако што се износ до пет динара не узима у обзир, а износ преко пет динара заокружује се на десет динара.

4. Приликом усклађивања износа комуналне таксе, у складу са ставом 2.овог тарифног броја, основице за усклађивање су последњи објављени усклађени највиши износи комуналне таксе.

5. Влада, на предлог министарства надлежног за послове финансија, објављује усклађене износе комуналне таксе из става 1.овог тарифног броја."

Члан 2.

Ова одлука ступа на снагу осмог дана од дана објављивања у "Службеном листу општина Срема", а примењиваће се од 01.01.2025. године.

Скупштина општине Рума

Број: 06-102-6/2024-III

22. новембра 2024. године

Рума

Председник
Срђан Јовановић, с.р.

502

На основу члана 35. Закона о планирању и изградњи ("Службени гласник РС", бр. 72/2009, 81/2009 - испр. 64/2010 - одлука УС, 24/2011, 121/2012, 42/2013 - одлука УС, 50/2013 - одлука УС, 98/2013 - одлука УС, 132/2014, 145/2014, 83/2018, 31/2019, 37/2019-др. закон, 9/2020, 52/2021 и 62/2023) и члана 37. став 1. тачка 5. Статута Општине Рума ("Службени лист општина Срема", бр. 06/2009, 38/2012, 28/2014 и 15/2019) Скупштина општине Рума, на седници одржаној 22. новембра 2024. године, донела је

**ОДЛУКУ
О ДОНОШЕЊУ ИЗМЕНА И ДОПУНА
ПЛАНА ДЕТАЉНЕ РЕГУЛАЦИЈЕ
"ОПШТИНСКИ ПУТ КЛЕНАК -
ГРАБОВЦИ"**

Члан 1.

Овом Одлуком доноси се Измена и допуна Плана детаљне регулације "Општински пут Кленак - Грабовци" (у даљем тексту: Измена и допуна Плана детаљне регулације).

Члан 2.

Измена и допуна Плана детаљне регулације је саставни део ове Одлуке, а састоји се из текстуалног и графичког дела.

Члан 3.

Измена и допуна Плана детаљне регулације се потписује, оверава и архивира у складу са Законом.

Измена и допуна Плана детаљне регулације је израђена у пет примерака у аналогном облику и шест примерака у дигиталном облику.

Један примерак потписане и оверене Измене и допуне Плана детаљне регулације у аналогном и дигиталном облику чува се у архиви Скупштине општине, два примерка у аналогном и дигиталном облику чувају се у Одељењу за урбанизам и грађење Општинске управе Општине Рума, по један примерак у аналогном и дигиталном облику чува се у Јавном предузећу урбанизам и изградња Рума и Служби за катастар непокретности Рума.

Један примерак у дигиталном облику доставља се Министарству надлежном за послове урбанизма.

Члан 4.

Текстуални део Измена и допуна Плана детаљне регулације објављује се у "Службеном листу општина Срема".

Члан 5.

Ова Одлука ступа на снагу осмог дана од дана објављивања у "Службеном листу општина Срема".

Скупштина општине Рума

Број: 06-102-7/2024-III

22. новембра 2024. године

Рума

Председник
Срђан Јовановић, с.р.

**ИЗМЕНЕ И ДОПУНЕ ПЛАНА ДЕТАЉНЕ
РЕГУЛАЦИЈЕ "ОПШТИНСКИ ПУТ
КЛЕНАК – ГРАБОВЦИ"**

УВОД

На иницијативу Општине Рума, а на основу Одлуке о изради Измена и допуна Плана детаљне регулације Општинског пута Кленак - Грабовци ("Сл.лист општина Срема", бр. 06/2024)

мења се План детаљне регулације "Општински пут Кленак - Грабовци" ("Сл.лист општина Срема", бр. 15/2019).

МОТИВИ ЗА ИЗРАДУ ИЗМЕНА И ДОПУНА ПЛАНА ДЕТАЉНЕ РЕГУЛАЦИЈЕ

Разлози за израду Измена и допуна Плана детаљне регулације је стварање планског основа за изградњу четворокраке раскрснице на саобраћајном прикључку на Државни пут IB реда 21 код Кленака. Планом детаљне регулације "Општински пут Кленак-Грабовци" из 2019 год. била је предвиђена трокрака раскрсница.

Планирано је формирање четворокраке раскрснице са тракама за лева скретања и изливних и изливних трака на Државном путу.

ПРАВНИ И ПЛАНСКИ ОСНОВ ЗА ИЗРАДУ ИЗМЕНА И ДОПУНА ПЛАНА ДЕТАЉНЕ РЕГУЛАЦИЈЕ "ОПШТИНСКИ ПУТ КЛЕНАК – ГРАБОВЦИ"

– Закон о планирању и изградњи ("Службени Гласник РС", бр. 72/2009, 81/2009, 64/2010 - одлука УС, 24/2011, 121/2012, 42/2013 - одлука УС, 50/2013 - одлука УС, 98/2013 - одлука УС, 132/2014, 145/2014, 83/2018, 31/2019, 37/2019 - др.закон, 9/2020, 52/2021 и 62/2023);

– Правилник о садржини, начину и поступку израде докумената просторног и урбанистичког планирања ("Службени гласник РС", бр. 32/2019);

– Просторни план Општине Руме ("Сл.лист општина Срема", 7/2015) и План који се мења

– План детаљне регулације "Општински пут Кленак – Грабовци" ("Сл. лист општина Срема", бр.15/2019).

УСЛОВИ И СМЕРНИЦЕ ПЛАНСКИХ ДОКУМЕНАТА ВИШЕГ РЕДА

1. Смерницама просторног развоја саобраћаја према Просторном плану општине Рума се предвиђа:

- да укупна општинска путна мрежа буде предмет разраде планских докумената нижег реда уз детаљну анализу постојећих путних праваца утврђених одговарајућим, надлежним Одлукама СО Рума и дефинисање могућих нових праваца који су се наметнули услед промене саобраћајних токова а имају већи значај за функционисање локалног саобраћаја,

- да се некатегорисани (атарски путеви) разматрају у планским документима нижег реда.

2. Услови за уређење и изградњу површина и објеката мреже путне саобраћајне инфраструктуре према Просторном плану општине Рума налажу:

- да се планирање инфраструктурних коридора врши у складу са законима и прописима који регулишу ове области (Закон о путевима),
- да уређење саобраћајних површина буде регулисано техничким нормативима, условима и одредбама датим у Правилнику о условима које са аспекта безбедности саобраћаја морају да испуњавају путни објекти и други елементи јавног пута ("Сл.гласник РС", бр.50/11), односно Закона о путевима ("Сл.гласник РС", бр. 41/2018, 95/2018 – др. закон и 92/2023 – др. закон).

ОПИС ОБУХВАТА ПЛАНА И ПОПИС ПАРЦЕЛА ОБУХВАЋЕНИХ ИЗМЕНАМА И ДОПУНАМА ПЛАНА

Изменама и допунама Плана детаљне регулације Општинског пута Кленак - Грабовци, мења се постојећа граница Плана детаљне регулације "Општински пут Кленак – Грабовци". Измене и допуне плана односе на измену графичког и текстуалног дела плана.

Изменама и допунама плана су обухваћене катастарске парцеле у катастарској општини Кленак под бројевима 6033, 6049, 4546, 4547, 4548, 6050, 6088, 6051, 4660, 4659, 4658, 4657, 4656/2, 4656/1 и 6048. Предметно подручје је дефинисано тачкама под бројевима 1, 8, 9, 10, 11, 12, 13, 14, 15, 16, 17, 18 и 19, како је приказано у графичком прилогу. Координате тачака дате су у табели:

Координате тачака		
тачка бр.	Y	X
1	7399570.25	4959605.03
2	7404488.61	4958850.81
3	7407778.44	4958304.79
4	7407758.66	4958327.43
5	7407746.59	4958316.89
6	7407735.35	4958301.26
7	7404485.48	4958882.00
8	7399603.81	4959597.41
9	7399608.26	4959605.43
10	7399562.12	4959664.65
11	7399594.67	4959585.72
12	7399525.65	4959904.70
13	7399490.53	4959899.31
14	7399515.93	4959669.81
15	7399456.59	4959718.12
16	7399446.15	4959705.30
17	7399527.61	4959595.07
18	7399561.57	4959391.95
19	7399597.50	4959396.68

Измене и допуне плана су циљане и односе се на измену техничког решења прикључка на државни пут (уместо трокраке раскрснице

планира се четворокрака) што се одражава на промену намене површина на деловима парцела и одређивање новог јавног земљишта.

План детаљне регулације "Општински пут Кленак – Грабовци" мења се и гласи:

САДРЖАЈ

Мења се графички део, и гласи:

ГРАФИЧКИ ДЕО :

1. ИЗВОД ИЗ ПРОСТОРНОГ ПЛАНА РУМЕ
2. КАТАСТАРСКО-ТОПОГРАФСКИ ПЛАН
1:1000
3. ШИРА СИТУАЦИЈА
4. ПЛАН НАМЕНА ПОВРШИНА СА ГРАНИЦОМ ОБУХВАТА ПЛАНА
1:2500
5. РЕГУЛАЦИОНО-НИВЕЛАЦИОНИ ПЛАН И НОРМАЛНИ ПОПРЕЧНИ ПРОФИЛИ
1:2500; 1:200
6. ПЛАН МРЕЖЕ И ОБЈЕКТА ИНФРАСТРУКТУРЕ СА СИНХРОН ПЛАНОМ
1:2500
7. ПЛАН ПАРЦЕЛАЦИЈЕ
1:2500

ГРАФИЧКИ ДЕО – ИЗМЕНЕ И ДОПУНЕ

ПЛАНА:

- 3а. ШИРА СИТУАЦИЈА
- 4а. ПЛАН НАМЕНА ПОВРШИНА СА ГРАНИЦОМ ОБУХВАТА ПЛАНА
1:2500
- 5.1а. РЕГУЛАЦИОНО-НИВЕЛАЦИОНИ ПЛАН
1:1000
- 5.4а. НОРМАЛНИ ПОПРЕЧНИ ПРОФИЛИ
1:200
- 6.а. ПЛАН МРЕЖЕ И ОБЈЕКТА ИНФРАСТРУКТУРЕ СА СИНХРОН ПЛАНОМ
1:1000
- 7.а. ПЛАН ПАРЦЕЛАЦИЈЕ
1:1000

ТЕКСТУАЛНИ ДЕО

I ПОЛАЗНЕ ОСНОВЕ ПЛАНА

1.1 ПРАВНИ ОСНОВ ЗА ИЗРАДУ ПЛАНА

Мења се став 1, и гласи:

1. Закон о планирању и изградњи ("Службени Гласник РС", бр.72/2009, 81/2009-испр., 64/2010-одлука УС, 24/2011, 121/2012 - одлука УС, 50/2013 - одлука УС, 98/2013 – одлука УС, 132/2014, 145/2014, 83/2018, 31/2019, 37/2019 – др. закон, 9/2020, 52/2021 и 62/2023),
2. Правилник о садржини, начину и поступку израде докумената просторног и урбанистичког планирања ("Сл. гласник РС", бр. 32/19),
3. Закон о путевима („Сл. гласник РС“, бр. 41/2018, 95/2018-др. закон и 92/2023–др. закон),

2. ОПИС ГРАНИЦЕ ОБУХВАТА ПЛАНА

Мења се став 1, и гласи:

Планско подручје обухвата простор од 24,5 ha.

Мења се став 3 и гласи:

Граница планског подручја има следећи ток:

Почетна тачка је тачка 1, која се налази на југозападном темену К.П. 6050. Од тачке 1 граница планског подручја иде јужном границом путне парцеле 6050, наставља такође јужном границом путне парцеле 6088 до тачке број 11 која је удаљена 31м од тачке 1, наставља се даље јужном границом путне парцеле 6088 све до тачке 2, која се налази на југоисточном темену К.П. 6088 (на граничној међи између К.О. Општина Кленак и Грабовци). Даље граница обухвата наставља у К.О. Грабовци, јужном границом путне катастарске парцеле 2636, прелази преко канала Вртлошки К.П. 2634, наставља према истоку, јужном границом парцела 2637, 2224 (путне парцеле), пресеца канал К.П. 2134, наставља јужном границом К.П. 1235 (улица В. Караџића) до тачке 3. Тачка 3 се налази на северном темену К.П. 1027 (међа са К.П. 1235). Од тачке 3 граница планског подручја се ломи према северозападу, пресеца К.П. 1235 до тачке 4 која се налази на северној граници К.П. 1235 (16 метара од северозападне међне тачке К.П. 1235). Линија се ломи према југозападу, прати северну границу парцеле 1235 до тачке 5 на северозападној међи исте парцеле. После тачке 5, наставља истим правцем, сече канал К.П. 2134 до тачке 6. Тачка 6 се налази на тремеђи катастарских парцела 2045, 2134 и путне парцеле 2224. Граница обухвата од тачке 6 прати северну границу К.П. 2224 (путна), затим северну границу 2637 (путна), сече Вртлошки канал К.П. 2634, наставља северном границом путне парцеле 2636 до тачке број 7, на граници између Катастарских Општина, на северозападном темену К.П. 2636. Од тачке број 7, линија границе обухвата планског подручја наставља северном међном границом К.П. 6088 (путна парцела К.О. Кленак), па северном границом К.П. 6050 (путна парцела) до тачке број 8. Тачка број 8 се налази на тремеђи К.П. 4548, 4549 и 6050. Од тачке 8 линија обухвата се ломи према северу, западном границом К.П. 4549 до тачке до тачке број 9, која је на удаљености 9 метара од тачке број 8. Даље наставља према северозападу, сече парцеле 4548, 4547, 4546 до тачке број 10, која се налази на западној граници К.П. 6048, на удаљености од 38 метара од њеног југозападном темена. Граница наставља ка северу, западном међом К.П. 6048 до тачке 12 која се налази на удаљености од 243 метра од тачке 10. Од тачке број 12, ломи се према западу, управно пресеца К.П. 6033 до следеће тачке број 13 на међи К.П. 4535 и 6033. Од тачке 13 иде према југу, западном границом К.П. 6033 до следеће тачке број 14 на тремеђи К.П. 6033, 6051 и 4537. Даље наставља на запад, северном страном парцеле 6051 до тачке 15, управно пресеца К.П.

6051 до тачке број 16. Граница се наставља ка југоистоку, и пресеца парцеле 4660, 4659, 4568, 4567, 456/2 и 456/1, до тачке 17. Даље се простира на југ до тачке 18 западном страном парцеле 6033, даље управно пресеца парцелу 6033 до тачке 19. Линија се ломи према северу, источном границом К.П. 6033 до почетне тачке број 1.

2.1. ПОПИС КАТАСТАРСКИХ ПАРЦЕЛА У ГРАНИЦАМА ОБУХВАТА ПЛАНА

Мења се став 1 и гласи:

У обухват плана улазе следеће катастарске парцеле или делови парцела:

К.О. Кленак: 6033 (део), 4546 (део), 4547 (део), 4548 (део), 6050, 6088, 6051 (део), 4660 (део), 4659 (део), 4658 (део), 4657 (део), 4656/2 (део), 4656/1 (део) и 6048 (део).

3. АНАЛИЗА И ОЦЕНА ПОСТОЈЕЋЕГ СТАЊА

3.1. ОПИС ПОСТОЈЕЋЕГ СТАЊА

Мења се став 3, и гласи:

Прикључак општинског пута на државни пут се врши преко постојећег прикључка, четворокрака раскрсница са пресецањем саобраћајних токова. Ширина коловоза на државном путу у зони раскрснице износи 7,70м (2х3,85м). На државном путу, у близини раскрснице налази се ауто-отпад који има нелегалан саобраћајни прикључак на државни пут.

3.2. ОЦЕНА РАСПОЛОЖИВИХ ПОДЛОГА ЗА ИЗРАДУ ПЛАНА

Иза првог става, додаје се други став који гласи:

За израду Измена и допуна плана детаљне регулације коришћен је катастарскотопографски план израђен од стране Геодетског бироа „ГЕ-ОПОЛИС НС“ Нови Сад, за катастарске парцеле број 6050, 6088 у К.О. Кленак и 2636, 2637, 2224 и 1235 К.О. Грабовци.

4. ПРЕГЛЕД ПРИКУПЉЕНИХ ПОДАТАКА И УСЛОВА ОВЛАШЋЕНИХ ИНСТИТУЦИЈА

После табеле 1. додаје се текст и табела 1.1 које гласе:

За потребе измена и допуна плана детаљне регулације прибављени су следећи услови:

Табела 1.1. Услови надлежних предузећа и установа

1.	ЈП „Путеви Србије“ Београд	бр. 953-10570/24-3 од 02.07.2024. год.
----	-------------------------------	---

У II ПЛАНСКОМ ДЕЛУ 5. ПРАВИЛА УРЕЂЕЊА

5.1. ПОДЕЛА НА КАРАКТЕРИСТИЧНЕ ЦЕЛИНЕ И ЗОНЕ ВОДНО ЗЕМЉИШТЕ

Мења се табела 3 и замењује табелом:

Табела 3. Биланс површина у границама планског подручја

НАМЕНА ПОВРШИНА	површина (ха)	%
Јавне саобраћајне површине	20ха 63а 88м2	99,98%
Водно земљиште	3а 37м2	0,02%
Укупно	20ха 64а 25м2	100%

5.2. ПРЕДВИЂЕНО ПЛАНСКО ПОДРУЧЈЕ СА ПРЕДЛОГОМ ОДРЕЂИВАЊА ПОВРШИНА ЈАВНЕ НАМЕНЕ

Мења се табела 4 и замењује табелом:

Табела 4. Списак парцела површина јавне намене:

К.О. Кленак
6033 (део), 4546 (део), 4547 (део), 4548 (део), 6050, 6088, 6051 (део), 4658 (део), 4657 (део), 4656/2 (део), 4656/1 (део) и 6048 (део)
К.О. Грабовци
2636, 2634 (део), 2637, 2224, 2134 (део), 1235 (део).

5.3. РЕГУЛАЦИОНЕ ЛИНИЈЕ УЛИЦА И ЈАВНИХ ПОВРШИНА И ГРАЂЕВИНСКЕ ЛИНИЈЕ СА ЕЛЕМЕНТИМА ЗА ОБЕЛЕЖАВАЊЕ НА ГЕОДЕТСКОЈ ПОДЛОЗИ

5.3.1. План регулације

Мења се табела 5 и замењује табелом:

Табела 5. Списак новоодређених међних тачака

Бр. тачке	Y	X
8.	7399603.81	4959597.41
9.	7399608.26	4959605.43
10.	7399562.12	4959664.65
14.	7399515.93	4959669.81
15.	7399456.59	4959718.12

5.5. УРБАНИСТИЧКИ УСЛОВИ ЗА УРЕЂЕЊЕ И ИЗГРАДЊУ ПОВРШИНА И ОБЈЕКТА ЈАВНЕ НАМЕНЕ И МРЕЖЕ САОБРАЋАЈНЕ И ДРУГЕ ИНФРАСТРУКТУРЕ

5.5.1. САОБРАЋАЈНИЦЕ

Мења се први део, и гласи:

Саобраћајни коридори су у управној надлежности Управљача пута у складу са одредбама Закона о путевима ("Сл.гласник РС", бр. 41/18, 95/18 – др. закон и 92/23 – др.закон) и то:

- Државни пут 1Б реда бр. 21 је у надлежности ЈП „Путеви Србије“, Београд,
- Општински пут Кленак - Грабовци је у надлежности Општине Рума.

Државни пут 1Б 21

Коридор државног пута у обухвату плана је ширине од 36,0м од 45,0м. На месту прикључка општинског пута на државни пут у постојећем стању је четворокрака раскрсница.

Измене и допуне плана детаљне регулације израђене су између осталог на основу ИДП – идејног пројекта - Изградња прикључка општинског пута Кленак Грабовци, на државни пут 1В реда број 21 на стационажи км 67+454 државног пута са леве стране у правцу раста стационаже, и реконструкција постојећег прикључка истог пута са десне стране у правцу раста стационаже, са јавним осветљењем и потребним инсталацијама који је добио сагласност Ревизионе комисије за стручну контролу техничке документације Покрајинског секретаријата за енергетику, грађевинарство и саобраћај.

Према условима издатим од стране ЈП „Путеви Србије“, као управљача државног пута, потребно је испоштовати следеће услове:

- Планска решења, трасу пута, елементе пута и раскрснице ускладити са Планском документацијом, Законом о путевима, Правилником о условима које са аспекта безбедности саобраћаја морају да испуњавају путни објекти и други елементи јавног пута, Условима издатим од стране ЈП "Путеви Србије" и других ималаца јавних овлашћења;
- Елементе попречног профила државног пута ускладити са параметрима датим у Правилнику о условима које са аспекта безбедности саобраћаја морају да испуњавају путни објекти и други елементи јавног пута. Планирану ширину саобраћајне траке на државном путу (3,85м) је потребно ускладити са елементима дефинисаним у наведеном правилнику;
- У складу са чланом 35. Закона о путевима, планирати границу експропријације за трасу државног пута 1Б реда на минимум 3,00м мерено на спољну страну од границе путног земљишта;
- Планом предвидети и обезбедити заштитни појас и појас контролисаних изградње, тако да први садржаји објеката високоградње, морају бити удаљени минимално 20,00м од планиране границе путног земљишта државног пута 1Б реда.
- Како је у техничком извештају наведено да је саобраћајна трака за улив на трасу државног пута, са леве стране државног пута, планирана са мањом дужином због постојећег државног пута ка парцелама 4541 и 4540/2 К.О. Кленак, на стационажи км 67+210, потребно је прво сагледати да ли прикључак наведеним парцелама има дозволу за изградњу са испоштованом свом законском регулативом.

- У делу постојеће трасе државног пута потребно је утврдити све инфраструктурне коридоре (електеоинсталације, ПТТ, гасне, инсталације, водоводне и канализационе инсталације и слично) и исте по потреби изместити на одговарајућу локацију;

- Планском документацијом мора бити адекватно решено прихватање и одводњавање отпадних вода;

Општи услови за постављање инсталација:

- Усагласити трасу инсталација са планираним профилем државног пута;

- Трасе нових инсталација морају се пројектно усагласити са постојећим инсталацијама постављеним у зони трасе пута, а на основу извода из катастра подземних инсталација, тј. потребно је прибавити положаје инсталација од комуналних предузећа и надлежних организација за управљање тим инсталацијама и податке о планираним инсталацијама, и планирати измештање истих ван коловоза, профила државног пута.

- Планирати измештање свих инсталација ван зоне планираних интервенција на државном путу.

Услови за укрштање инсталација са путем:

- Да се укрштање са путем предвиди искључиво механичким подбушивањем испод трупа пута, управно на пут, у прописаној заштитној цеви;

- заштитна цев мора бити пројектована на целој дужини између крајњих тачака попречног профила пута увећана за по 3м са сваке стране;

- Минимална дубина предметних инсталација и заштитних цеви од најниже коте коловоза до горње коте заштитне цеви износи 1,35м;

- Минимална дубина предметних инсталација и заштитних цеви испод путног канала за одводњавање (постојећег или планираног) од коте дна канала до горње коте заштитне цеви износи 1,20м.

Услови за паралелно вођење инсталација са путем:

- Инсталације у заштитном појасу државног пута пројектовати на прописаној удаљености (најмање 3м) од крајње тачке попречног профила пута – ножице насипа трупа државног пута, или спољне ивице канала за одводњавање, на начин одређен планским документом и условима надлежних институција;

- На местима где није могуће задовољити услове из претходног става мора се испројектовати и извести адекватна заштита трупа предметног пута;

- Не дозвољава се вођење инсталација по банкни, по косинама насипа државног пута, кроз јаркове и кроз локације које могу иницирати отва-

рање клизишта или угрозити косине насипа државног пута, а посебно оне које могу директно или индиректно угрозити елементе путног профила државног пута;

- Није дозвољено постављање мерних и других уређаја у појасу регулације предметног државног пута; исти се могу поставити у заштитном појасу предметног државног пута;
- Планирати предметну инсталацију тако да не угрожава саобраћајну сигнализацију и опрему пута.

Услови за вођење надземних инсталација у односу на пут:

- Стубове планирати изван заштитног појаса државног пута (20,00м мерено од границе путног земљишта државног пута IB реда) а у случају да је висина стуба већа од прописане ширине заштитног појаса државног пута, растојање предвидети на минималној удаљености за висину стуба, мерено од границе путног земљишта;
- Обезбедити сигурносну висину од 7,00м мерено од највише коте коловоза од ланчанице, при најнеповољнијим температурним условима.


У односу на услове ЈП „Путеви Србије“ који у наведени у претходном тексту, у плану се одступило у ширини возних трака, трака за лева скретања, ширини банкина, као и дужини уливне траке. Наведени елементи су урађени на основу пројекта ИДП – идејног пројекта – Изградња прикључка општинског пута Кленак-Грабов-

ци, на државни пут IV реда број 21 на стацио-нажи км 67+454 државног пута са леве стране у правцу раста стацио-наже, и реконструкција постојећег прикључка истог пута са десне стране у правцу раста стацио-наже, са јавним осветљењем и потребним инсталацијама. Пројекат је добио сагласност Ревизионе комисије за стручну контролу техничке документације Покрајинског секретаријата за енергетику, грађевинарство и саобраћај број 143-351-317/2022-04 од 07.11.2023. године.

Измене и допуне Измене и допуне Плана детаљне регулације "Општински пут Кленак – Грабовци" поред текстуалног дела садрже и графичке приказе бр:

3а	ШИРА СИТУАЦИЈА	1:2500
4а	ПЛАН НАМЕНА ПОВРШИНА СА ГРАНИЦОМ ОБУХВАТА ПЛАНА	1:1000
5.1а	РЕГУЛАЦИОНО-НИВЕЛАЦИОНИ ПЛАН	1:1000
5.4А	НОРМАЛНИ ПОПРЕЧНИ ПРОФИЛИ	1:200
6.а	ПЛАН МРЕЖЕ И ОБЈЕКТА ИНФРА-СТРУКТУРЕ СА СИНХРОН ПЛАНОМ	1:1000
7.а	ПЛАН ПАРЦЕЛАЦИЈЕ	1:1000

Остали графички прилози остају на снази осим у деловима који су предмет ових измена и допуна.

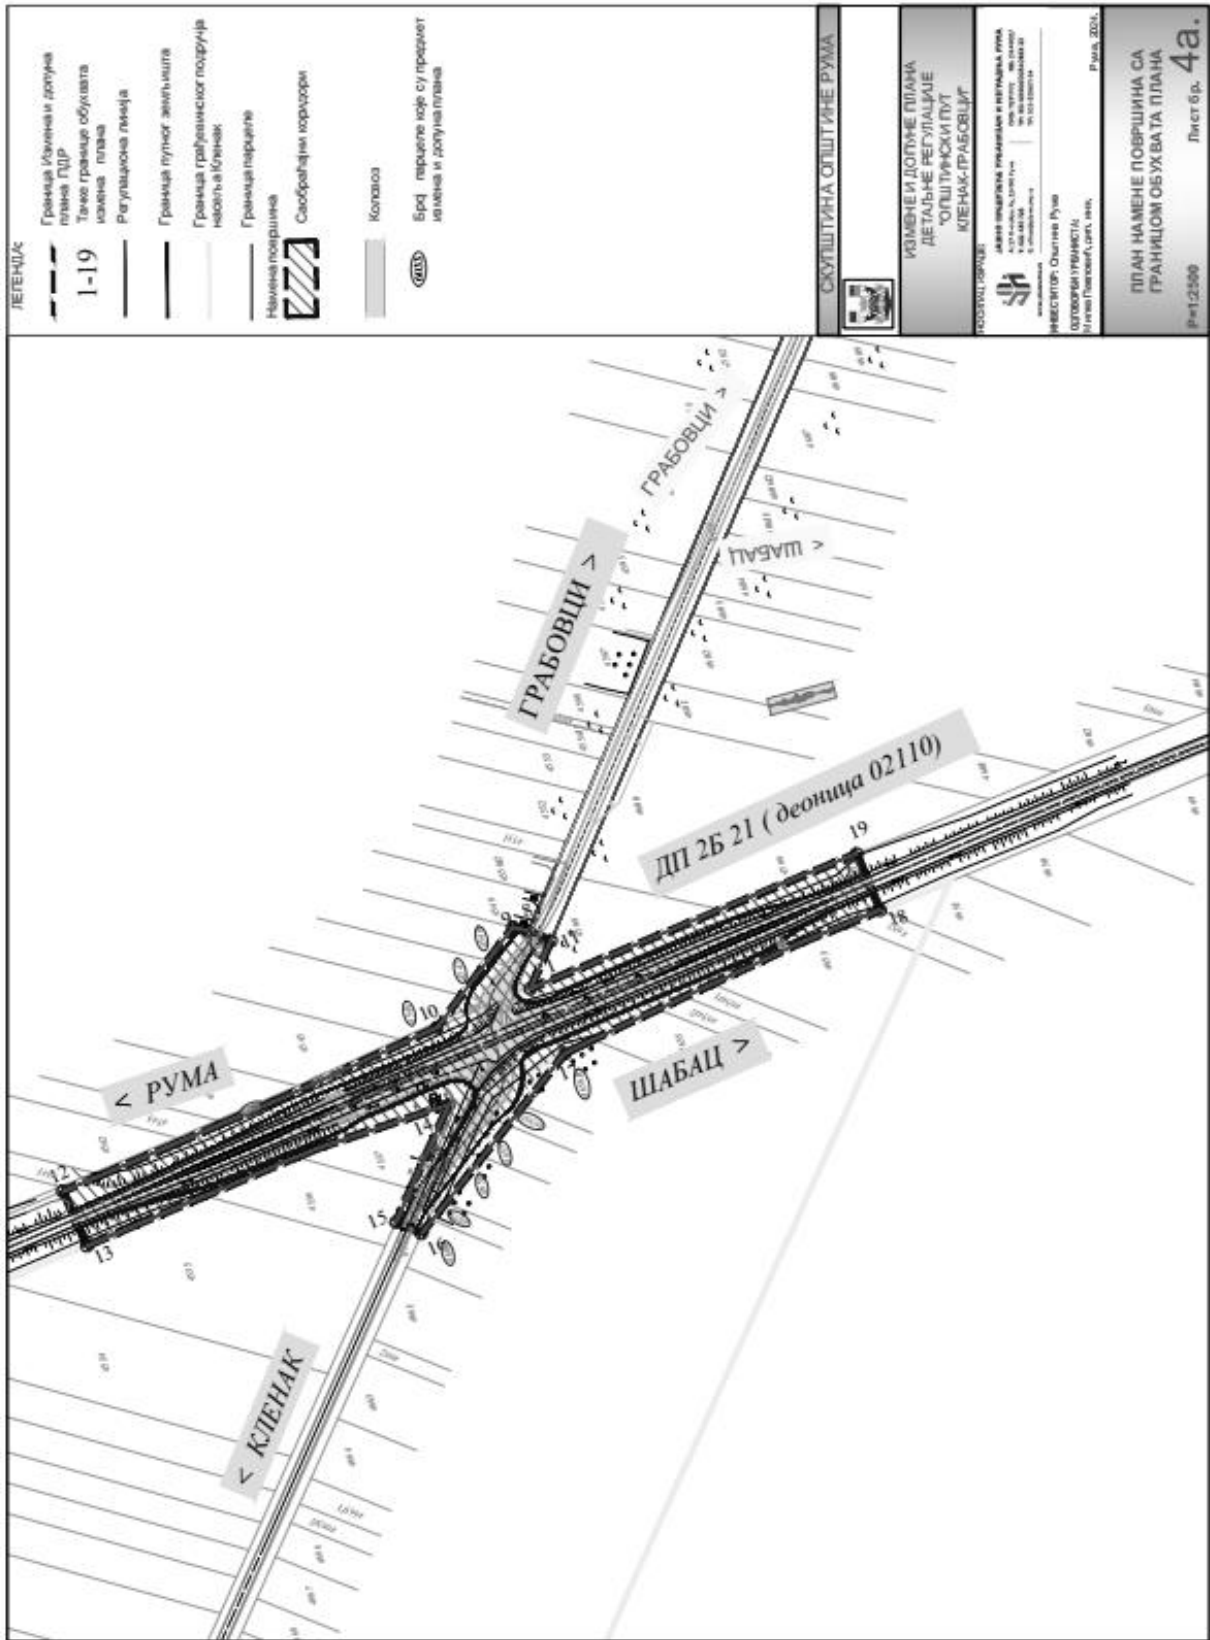

503

„На основу члана 9. став 3. и члана 13. став 1. Закона о комуналним делатностима ("Службени гласник РС", бр. 88/2011, 104/2016 и 95/2018) и члана 37. став 1. тачка 6. Статута општине Рума ("Службени лист општина Срема", бр. 6/2009, 38/2012, 28/2014 и 15/2019), Скупштина општине Рума, на седници одржаној 22. новембра 2024. године, донела је

ОДЛУКУ О ИЗМЕНАМА И ДОПУНАМА ОДЛУКЕ О ВОДОВОДУ

Члан 1.

У Одлуци о водоводу ("Сл. лист општине Срема", бр. 30/2021, бр. 3/2022 и бр. 25/2022) члану 33, мења се и гласи:

„Привремено искључење корисника

Члан 33.

О привременом искључењу корисника јавно предузеће попуњава радни налог.

Поступак привременог искључења корисника са водоводне мреже ближе се уређује општим актом јавног предузећа, у складу са овом одлуком.“

Члан 2.

Ова одлука ступа на снагу осмог дана од дана објављивања у „Службеном листу општина Срема“.

Скупштина општине Рума

Број: 06-102-11/2024-III
22. новембра 2024. године
Рума

Председник
Срђан Јовановић, с.р.

504

На основу члана 18. став 1. Закона о јавним службама ("Службени гласник РС", бр. 42/91, 71/94, 79/2005 - др. закон, 81/2005 - испр. др. закона, 83/2005 - испр. др. закона и 83/2014 - др. закон), чланова 34. и 37. Закона о култури ("Службени гласник РС", бр. 72/2009, 13/2016, 30/2016 - испр., 6/2020, 47/2021, 78/2021 и 76/2023) и члана 37. став 1. тачка 13. Статута Општине Рума ("Службени лист општина Срема", бр. 06/2009, 38/2012, 28/2014 и 15/2019), Скупштина општине Рума, на седници одржаној 22. новембра 2024. године, донела је

РЕШЕЊЕ

О КОНСТАТОВАЊУ ПРЕСТАНКА МАНДАТА ВРШИОЦА ДУЖНОСТИ ДИРЕКТОРА УСТАНОВЕ ЗАВИЧАЈНИ МУЗЕЈ РУМА

I

Констатује се да УРОШУ НИКОЛИЋУ из Руме престаје мандат вршиоца дужности директора установе Завичајни музеј Рума, због истека мандата.

II

Ово Решење ступа на снагу даном доношења, а објавиће се у "Службеном листу општина Срема".

Образложење

Урош Николић је Решењем Скупштине општине Рума именован за вршиоца дужности директора установе Завичајни музеј Рума. Како именованом у међувремену истиче мандат, то је на основу свега наведеног у смислу члана 18. став 1. Закона о јавним службама ("Службени гласник РС", бр. 42/91, 71/94, 79/2005 - др. закон, 81/2005-испр. др. закона, 83/2005-испр. др. закона и 83/2014 - др. закон), чланова 34. и 37. Закона о култури ("Сл. гласник РС", бр. 72/2009, 13/2016, 30/2016-испр., 6/2020, 47/2021, 78/2021 и 76/2023) и члана 37. став 1. тачка 13. Статута Општине Рума ("Службени лист општина Срема", бр. 06/2009, 38/2012, 28/2014 и 15/2019), одлучено као у изреци.

Скупштина општине Рума

Број: 06-102-12/2024-III
22. новембра 2024. године
Рума

Председник
Срђан Јовановић, с.р.

505

На основу члана 18. став 1. Закона о јавним службама ("Службени гласник РС", бр. 42/91, 71/94, 79/2005-др.закон, 81/2005-испр. др. закона, 83/2005 - испр. др. закона и 83/2014 - др. закон), члана 34. и 37. Закона о култури ("Службени гласник РС", бр. 72/2009, 13/2016, 30/2016 - испр., 6/2020, 47/2021, 78/2021 и 76/2023) и члана 37. став 1. тачка 13. Статута Општине Рума ("Службени лист општина Срема", бр. 06/2009, 38/2012, 28/2014 и 15/2019), Скупштина општине Рума, на седници одржаној 22. новембра 2024. године, донела је

РЕШЕЊЕ

О ИМЕНОВАЊУ ВРШИОЦА ДУЖНОСТИ ДИРЕКТОРА УСТАНОВЕ ЗАВИЧАЈНИ МУЗЕЈ РУМА

I

Именује се УРОШ НИКОЛИЋ из Руме, за вршиоца дужности директора Установе Завичајни музеј Рума почев од 26.11.2024. године.

II

Мандат именованом вршиоцу дужности директора установе Завичајни музеј Рума трајаће од 26.11.2024. године па до момента ступања на дужност директора установе Завичајни музеј Рума, изабраног на основу јавног конкурса, а најдуже 6 (шест) месеци.

III

Ово Решење ступа на снагу даном доношења, а објавиће се у "Службеном листу општина Срема".

Образложење

Како у међувремену Урошу Николићу као вршиоцу дужности директора истиче мандат то је горе наведени именован за вршиоца дужности директора установе Завичајни музеј Рума до расписивања конкурса и избора новог директора, у смислу члана 18. став 1. Закона о јавним службама ("Службени гласник РС", бр. 42/91, 71/94, 79/2005-др. закон, 81/2005-испр. др. закона, 83/2005-испр. др. закона и 83/2014-др. закон), чланова 34. и 37. Закона о култури ("Сл. гласник РС", бр. 72/2009, 13/2016, 30/2016 - испр. 6/2020, 47/2021, 78/2021 и 76/2023) и члана 37. став 1. тачка 13. Статута Општине Рума ("Службени лист општина Срема", бр. 06/2009, 38/2012, 28/2014 и 15/2019), те је на основу свега наведеног одлучено као у изреци.

Скупштина општине Рума

Број: 06-102-13/2024-III
22. новембра 2024. године
Рума

Председник
Срђан Јовановић, с.р.

506

На основу члана 116. и 117. Закона о основама система образовања и васпитања ("Службени гласник РС", бр. 88/2017, 27/2018-др. закон, 10/2019, 27/2018-др. закон, 6/2020, 129/2021 и 92/2023) и члана 37. став 1. тачка 70. Статута Општине Рума ("Службени лист општина Срема", бр. 06/2009, 38/2012, 28/2014 и 15/2019), Скупштина општине Рума на седници одржаној 22. новембра 2024. године, донела је

РЕШЕЊЕ**О РАЗРЕШЕЊУ ЧЛАНА ШКОЛСКОГ
ОДБОРА ГИМНАЗИЈЕ "СТЕВАН ПУЗИЋ"
РУМА****I**

Разрешава се дужности члана Школског одбора Гимназије "Стеван Пузић" Рума,

1. Мирјана Данкулов - члан испред Савета родитеља

II

Ово Решење ступа на снагу даном доношења а објавиће се у "Службеном листу општина Срема".

Образложење

Дописом Скупштина општине Рума је обавештена од стране Гимназије "Стеван Пузић" Рума да је Мирјани Данкулов престао основ по којем је била именована као члан Школског одбора, те је предложено да се измени члан са Маријом Аврамовић.

На основу свега наведеног, а у смислу члана 116. и 117. Закона о основама система образовања и васпитања ("Службени гласник РС" бр. 88/2017, 27/2018 - др. закон, 10/2019, 27/2018 - др. закон, 6/2020, 129/2021 и 92/2023) и члана 37. став 1. тачка 70. Статута Општине Рума ("Службени лист општина Срема", број 06/2009, 38/2012, 28/2014 и 15/2019), одлучено је као у изреци.

Скупштина општине Рума

Број: 06-102-14/2024-III
22. новембра 2024. године
Рума

Председник
Срђан Јовановић, с.р.

507

На основу члана 116. и 117. Закона о основама система образовања и васпитања ("Службени гласник РС", бр. 88/2017, 27/2018 - др. закон, 10/2019, 27/2018-др. закон, 6/2020, 129/2021 и 92/2023) и члана 37. став 1. тачка 70. Статута Општине Рума ("Службени лист општина Срема", бр. 06/2009, 38/2012, 28/2014 и 15/2019), Скупштина општине Рума на седници одржаној 22. новембра 2024. године, донела је

РЕШЕЊЕ**О ИМЕНОВАЊУ ЧЛАНА ШКОЛСКОГ
ОДБОРА ГИМНАЗИЈЕ "СТЕВАН ПУЗИЋ"
РУМА****I**

У састав Школског одбора Гимназије "Стеван Пузић" Рума, именује се:

1. Марија Аврамовић - члан испред Савета родитеља

II

Мандат именованом члану траје до истека мандата Школског одбора Гимназије "Стеван Пузић" Рума.

III

Ово Решење ступа на снагу даном доношења а објавиће се у "Службеном листу општина Срема".

Образложење

Дописом Скупштина општине Рума је обавештена од стране Гимназије "Стеван Пузић" Рума да је Мирјани Данкулов престао основ по којем је била именована као члан Школског одбора, те је предложено да се измени члан са Маријом Аврамовић.

На основу свега наведеног, а у смислу члана 116. и 117. Закона о основама система образовања и васпитања ("Службени гласник РС" бр. 88/2017, 27/2018 - др. закон, 10/2019, 27/2018 - др. закон, 6/2020, 129/2021 и 92/2023) и члана 37. став 1. тачка 70. Статута Општине Рума ("Службени лист општина Срема", број 06/2009, 38/2012, 28/2014 и 15/2019), одлучено је као у изреци.

Скупштина општине Рума

Број: 06-102-15/2024-III
22. новембра 2024. године
Рума

Председник
Срђан Јовановић, с.р.

508

На основу члана 8. став 2. Закона о безбедности саобраћаја на путевима („Службени гласник РС”, бр. 41/2009, 53/2010, 101/2011, 32/2013-одлука УС, 55/2014, 96/2015 - др. закон, 9/2016-одлука УС, 24/2018, 41/2018, 41/2018- др. закон, 87/2018, 23/2019 и 128/2020 - др. закон) и члана 59. Статута општине Рума (“Службени лист општина Срема”, бр. 6/2009, 32/12, 28/14 и 15/2019), Општинско веће општине Рума, на седници одржаној 20. новембра 2024. године, донело је

РЕШЕЊЕ

**О КОНСТАТОВАЊУ ПРЕСТАНКА
МАНДАТА И ИМЕНОВАЊУ ЧЛАНА
КОМИСИЈЕ ЗА БЕЗБЕДНОСТ
САОБРАЋАЈА ОПШТИНЕ РУМА**

I

Констатује се престанак мандата члана Комисије за безбедност саобраћаја општине Рума због смрти и то:

1. Брана Којић - члан.

II

У састав Комисије за безбедност саобраћаја општине Рума именује се члан и то:

1. Татјана Видаковић - члан

III

Ово Решење ступа на снагу даном доношења, а објавиће се у “Службеном листу општина Срема”.

Општинско веће општине Рума

Број: 06-106-11/2024-II
20. новембра 2024. године
Рума

Председник
Душан Љубишић, с.р.

509

На основу члана 12. став 14. Закона о инспекцијском надзору("Службени гласник РС", бр. 36/15, 44/2018 - др. закон и 95/2018) и члана 59. Статута Општине Рума ("Службени лист општина Срема", бр. 6/2009, 38/2012, 28/2014 и 15/2019), Општинско веће општине Рума, на седници одржаној 20. новембра 2024. године, донело је

РЕШЕЊЕ

**О ОБРАЗОВАЊУ КОМИСИЈЕ ЗА
КООРДИНАЦИЈУ ИНСПЕКЦИЈСКОГ
НАДЗОРА НАД ПОСЛОВИМА ИЗ
ИЗВОРНЕ НАДЛЕЖНОСТИ ОПШТИНЕ
РУМА**

1. Овим Решењем образује се Комисија за координацију инспекцијског надзора над пословима из изворне надлежности општине Рума (у даљем тексту: Комисија).

2. Утврђује се да инспекцијски надзор над пословима из изворне надлежности општине Рума врше:

- **Комунална инспекција** - у саставу Одељења за инспекцијске послове Општинске управе општине Рума,
- **Инспекција за друмски саобраћај** - у саставу Одељења за инспекцијске послове Општинске управе општине Рума,
- **Инспекција канцеларијске, одн. теренске контроле, одн. наплате** - у саставу Одељења за локалне јавне приходе Општинске управе општине Рума,

3. Послови и задаци Комисије јесу:

- 1) да разматра и даје мишљење на предлоге планова инспекцијског надзора, које достављају инспекције;
- 2) да прати достигнути ниво координације инспекција, иницира мере, утврђује смернице и даје упутства у циљу унапређења координације инс-

пекција и делотворности инспекцијског надзора, и прати њихову реализацију, а нарочито:

- за усклађивање планова инспекцијског надзора и рада инспекција,

- за размену информација у вршењу инспекцијског надзора,

- за унапређење инспекцијског надзора на основу информација из годишњег извештаја о раду инспекција,

- за развој информационог система у циљу ефикасног вршења инспекцијског надзора;

3) да разматра и даје мишљење на нацрте одлука и предлоге других прописа којима се уређују питања инспекцијског надзора;

4) да разматра мишљења, директиве, методолошке материјале и приручнике за рад инспекције, анализира праксу инспекцијског надзора и заузима ставове у циљу уједначавања поступања инспекције у истим или сличним ситуацијама према свим надзираним субјектима, и објављује те ставове;

5) да учествује у анализи потреба за финансирањем, техничком опремљеношћу инспектора и подноси иницијативе надлежним органима;

6) да даје стручно мишљење о предлозима контролних листа, као и њихових измена и допуна;

7) да се стара да се на службеној интернет страници општине Рума објављују прописи, акти и документи који се односе на инспекцијски надзор;

8) да, на упит заинтересованих лица, пружа обавештења која се односе на делокруг инспекција у надлежности општине Рума, најкасније у року од седам радних дана;

9) да, у складу са потребом, подноси извештаје Општинском већу општине Рума и Скупштини општине Рума и даје предлоге за предузимање мера из њихове надлежности;

10) да се стара да се на службеној интернет страници општине Рума објављују информације о свим носиоцима послова инспекцијског надзора, а нарочито подаци о њиховим надлежностима, адресама, телефонима и адресама електронске поште, као и о њиховим руководиоцима;

11) да предузима одговарајуће активности у вези са обраћањем подносиоца притужбе на рад инспекције који је незадовољан одлуком о притужби;

12) да разматра извештај о раду унутрашње контроле инспекције;

13) да обавља друге послове и задатке утврђене овим решењем.

4. Комисију чини 8 чланова и заменика чланова, и то председник, заменик председника и 6 осталих чланова и заменика чланова из реда председника инспекција.

Председник Комисије руководи њеним радом, усклађује рад чланова и сазива и води седнице Комисије.

Председника Комисије за време његове одсутности или спречености замењује заменик председника Комисије.

5. У Комисију се именују:

за председника:

Душан Љубишић, председник општине Рума;

за заменика председника:

Никола Ђуричић, начелник Општинске управе општине Рума;

за чланове:

Душко Батањски, помоћник шефа Одељења за инспекцијске послове Општинске управе општине Рума;

Слободан Пејчић представник Одељења за инспекцијске послове Општинске управе општине Рума (комунална инспекција);

Милева Ковачевић, шефица Одељења за локалне јавне приходе Општинске управе општине Рума;

за заменике чланова:

Мирослава Паунић, представник Одељења за инспекцијске послове Општинске управе општине Рума (инспекција за друмски саобраћај);

Небојша Стојичић, представник Одељења за инспекцијске послове Општинске управе општине Рума (комунална инспекција);

Станислава Летић, представник Одељења за локалне јавне приходе Општинске управе општине Рума;

6. Инспекције су дужне да се придржавају смерница и упутстава из тачке 3. став 2) овог решења.

Члан Комисије који није сагласан са овим смерницама и упутствима може да поднесе предлог Општинском већу општине Рума, односно Скупштини општине Рума да заузму став поводом овог питања, односно предузму мере и радње из свог делокруга.

Послове из тачке 3. став 2) подстав (4) овог решења Комисија обавља у сарадњи са Општинском управом општине Рума - група за информациони систем и бирачки списак у циљу ефикасног вршења инспекцијског надзора.

7. Стручно-техничке и административне послове за Комисију обавља Одељење за инспекцијске послове.

8. У оквиру Комисије образују се радне групе и стручни тимови за одређену област, односно одређена питања инспекцијског надзора.

Радном групом, односно стручним тимом руководи члан Комисије, а у раду радне гру-

пе, односно стручног тима могу учествовати представници инспекција које немају чланове у саставу Комисије, јавних предузећа и установа чији је оснивач општина Рума, удружења, комора и других асоцијација, научних и образовних установа, као и других организација чији је рад повезан са системом и пословима инспекцијског надзора у општини Рума.

9. Комисија је овлашћена да захтева податке, обавештења, исправе и извештаје који су јој потребни за обављање њених послова и задатака од надлежних органа и ималаца јавних овлашћења.

10. Комисија доноси Пословник о свом раду.

11. Комисија усклађује инспекцијски надзор над пословима из изворне надлежности са повереним пословима инспекцијског надзора из надлежности општина Рума, обезбеђивањем координације и међусобне сарадње инспекција општина Рума у утврђивању планова инспекцијског надзора и рада инспекција и сарадње у поступку вршења самосталног или заједничког инспекцијског надзора.

Сарадња између инспекција из става 1. ове тачке остварује се у складу са облицима сарадње утврђеним законом и другим прописима којима се уређују државна управа и локална самоуправа, Законом о инспекцијском надзору и посебним законима, и нарочито обухвата међусобно обавештавање, размену информација, пружање помоћи и заједничке мере и радње од значаја за инспекцијски надзор, као и друге на-

чине унапређења делотворности инспекцијског надзора у надлежности општине Рума.

У оквиру свог делокруга, у складу са одлуком којом се уређује Општинска управа, Одељење за инспекцијске послове усклађује инспекцијски надзор над пословима из изворне надлежности са повереним пословима инспекцијског надзора из надлежности општина Рума.

12. Комисија подноси Скупштини редовне извештаје о раду најмање сваких 90 дана, као и ванредне извештаје по потреби, и редовно их објављује на интернет страници.

Комисија подноси Скупштини и годишњи извештај најкасније до 31. јануара текуће године за претходну годину.

13. Ово решење ступа на снагу даном доношења, а објавиће се на огласној табли Општинске управе општине Рума.

14. Ступањем на снагу овог Решења престаје да важи Решење о образовању комисије за координацију инспекцијског надзора над пословима из изворне надлежности општине Рума број 06-5-16/2024-II од 23.01.2024. године.

Општинско веће општине Рума

Број: 06-106-12/2024-II

20. новембра 2024. године

Рума

Председник
Душан Љубишић, с.р.

САДРЖАЈ

Број акта	Назив акта	Страна	Број акта	Назив акта	Страна
	ОПШТИНА РУМА		505	Решење о именовану вршиоца дужности директора установе Завичајни музеј Рума	2163
	Скупштина општине		506	Решење о разрешењу члана Школског одбора Гимназије "Стеван Пузић" Рума	2164
498	Одлука о додели јавних признања и награда у 2024. години	2153	507	Решење о именовану члана Школског одбора Гимназије "Стеван Пузић" Рума	2164
499	Одлука о утврђивању права бораца, војних инвалида, цивилних инвалида рата и породица погинулих у ратовима од 1990. до 1999. године	2153		Општинско веће	
500	Одлука о доношењу Програма развоја туризма општине Рума за период 2024-2028. године	2155	508	Решење о констатовању мандата и именовану члана Комисије за безбедност саобраћаја општине Рума	2165
501	Одлука о изменама и допунама Одлуке о локалним комуналним таксама	2155	509	Решење о образовању Комисије за координацију инспекцијског надзора над пословима из изворне надлежности општине Рума	2165
502	Одлука о доношењу Измена и допуна Плана детаљне регулације „Општински пут Кленак-Грабовци”	2156			
503	Одлука о изменама и допунама Одлуке о водоводу	2163			
504	Решење о констатовању престанка мандата вршиоца дужности директора установе Завичајни музеј Рума	2163			

CIP - Каталогизација у публикацији
Библиотека Матице српске, Нови Сад

34(497.113) (094.5)

СЛУЖБЕНИ лист општина Срема / главни и одговорни уредник Драгица Радосављевић. - Год. 1, бр. 1 (1971) -
.- Сремска Митровица : Сремске новине, 1971-. - 30 cm

По потреби.
ISSN 1451-8740

COBISS.SR-ID 19814402

Издавач: Новинско - издавачко привредно друштво "Сремске новине"
д.о.о. Сремска Митровица, ул. Светог Димитрија 2/II. Директор: Драган Ђорђевић.
Главни и одговорни уредник: **Драгица Радосављевић**. Телефон: 022/610-144. Факс: 022/610-144.
Матични број: 08013969. ПИБ: 100795364. Текући рачун: 355-1000163-43.
Штампа "Графо" д.о.о. Рума, Улица Владимира Назора 61и. Телефон/факс: 022/471-750.