

СЛУЖБЕНИ ЛИСТ

ОПШТИНА СРЕМА

ИНЂИЈА, ИРИГ, ПЕЋИНЦИ, РУМА, СТАРА ПАЗОВА И ШИД

ISSN 1451-8740

ГОДИНА I БРОЈ 5	Четвртак, 27. фебруар 2020. године Сремска Митровица	Годишња претплата 10.120,00 динара Цена овог броја 35,00 динара
--------------------	---	--

ОПШТИНА ПЕЋИНЦИ

37

На основу чл. 60. 61. и 64. Закона о пољопривредном земљишту ("Службени гласник РС", бр. 62/2006, 65/2008 - др. закони 41/2009, 112/2015, 80/2017 и 95/2018 – др. закон), Одлуке о распуштању Скупштине општине Пећинци и образовању Привременог органа општине Пећинци („Службени гласник РС“, број 14/2020) и члана 15. став 1. тачка 9. Статута општине Пећинци ("Службени лист општина Срема", број 6/2019), **Привремени орган општине Пећинци**, на седници одржаној 27. фебруара 2020. године, донео је

ОДЛУКУ

О ОДРЕЂИВАЊУ НАДЛЕЖНОГ ОРГАНА ЗА СПРОВОЂЕЊЕ ПОСТУПКА ДАВАЊА У ЗАКУП ПОЉОПРИВРЕДНОГ ЗЕМЉИШТА У ДРЖАВНОЈ СВОЈИНИ

Члан 1.

Одређује се Председник Привременог органа општине Пећинци као орган надлежан за доношење Одлуке о расписивању јавног огласа за давање у закуп пољопривредног земљишта у државној својини, уз сагласност Министарства пољопривреде, шумарства и водопривреде Републике Србије (у даљем тексту: Министарство), а у складу са годишњим програмом заштите, уређења и коришћења пољопривредног земљишта општине Пећинци.

Члан 2.

Одређује се Председник Привременог органа општине Пећинци, као надлежни орган, да на основу предлога Комисије за спровођење поступка јавног надметања, коју је образовала Скупштина општине Пећинци, донесе Одлуку о давању у закуп и на коришћење пољопривредног земљишта у државној својини, уз сагласност Министарства.

Члан 3.

Одредбе члана 1. и 2. ове Одлуке односе се на пољопривредно земљиште које је, у складу са посебним законом, одређено као грађевинско земљиште, а користи се за пољопривредну производњу до привођења планираној наме-

ни, као и на пољопривредне објекте у државној својини.

Члан 4.

Ступањем на снагу ове Одлуке престаје да важи Одлука о одређивању надлежног органа за спровођење поступка давања у закуп пољопривредног земљишта у државној својини ("Службени лист општина Срема", бр. 27/2018).

Члан 5.

Ова одлука ступа на снагу осмог дана од дана објављивања, а објавиће се у "Службеном листу општина Срема".

Привремени орган општине Пећинци

Број: 011-7/2020-I

27. фебруара 2020. године

Пећинци

Председник
мр Жељко Трбовић, с.р.

38

На основу чл. 11, 13. и 14. Закона о локалним изборима („Службени гласник РС, број 129/2007, 34/2010-одлука УС, 54/2011 и 12/2020), и члана 40. Статута општине Пећинци („Службени лист општине Срема“, број 6/2019), члана 3. Одлуке о распуштању Скупштине Општине Пећинци и образовању Привременог органа општине Пећинци („Службени гласник РС“, број 14/2020) и члана 38. Пословника о раду Привременог органа општине Пећинци („Службени лист општина Срема“, број 4/2020), **Привремени орган општине Пећинци**, на седници одржаној 27. фебруара 2020. године, донео је

РЕШЕЊЕ

О РАЗРЕШЕЊУ И ИМЕНОВАЊУ ЧЛАНОВА ОПШТИНСКЕ ИЗБОРЕНЕ КОМИСИЈЕ ОПШТИНЕ ПЕЋИНЦИ У СТАЛНОМ САСТАВУ

Члан 1.

Из Општинске изборне комисије општине Пећинци у сталном саставу ("Службени лист општина Срема", бр. 34/2017, 36/2017 и 42/2017)

Разрешавају се:

1. Снежана Гагић из Пећинаца на предлог Групе грађана "Миленко Ђурђевић-за наше село", члан
2. Јовица Ђурђевић из Пећинаца на предлог Групе грађана "Миленко Ђурђевић-за наше село", члан
3. Милош Гмизић из Пећинаца на предлог Групе грађана "Миленко Ђурђевић-за наше село", заменик члана
4. Анђелка Тодић из Доњег Товарника на предлог Групе грађана "Миленко Ђурђевић-за наше село", заменик члана

И секретар Општинске изборне комисије Јелена Мићић из Пећинаца.

а на њихово место се

Именују:

1. Душан Гмизић из Сибача, на предлог СПС-а, за члана
2. Јовица Ђурђевић из Пећинаца, на предлог СПС-а, за члана
3. Милош Гмизић из Пећинаца, на предлог СПС-а, за заменика члана
4. Анђелка Тодић из Доњег Товарника, на предлог СПС-а, за заменика члана

За секретара Општинске изборне комисије именује се Весна Радосављевић из Шимановаца.

Члан 2.

Против овог Решења допуштена је жалба Управном суду у року од 24 сата од доношења Решења.

Члан 3.

Ово Решење ступа на снагу даном доношења, а објавиће се у „Службеном листу општина Срема“.

Привремени орган општине Пећинци

Број: 112-15/2020-I
27. фебруара 2020. године
Пећинци

Председник
мр Жељко Трбовић, с.р.

39

На основу члана 1. Одлуке о распуштању Скупштине општине Пећинци и образовању Привременог органа општине Пећинци („Службени гласник РС“, број 14/2020) коју је донела Влада Републике Србије, **Привремени орган општине Пећинци** на седници одржаној 27. фебруара 2020. године, доноси

РЕШЕЊЕ

**О ПРЕСТАНКУ ДУЖНОСТИ
ПРЕДСЕДНИКА И ЧЛАНОВА СТАЛНИХ
РАДНИХ ТЕЛА СКУПШТИНЕ ОПШТИНЕ
ПЕЋИНЦИ**

Члан 1.

КОНСТАТУЈЕ СЕ престанак дужности **председника и чланова** сталних радних тела Скупштине општине Пећинци, на дан 21.02.2020. године због распуштања Скупштине општине Пећинци и то:

- Комисије за статутарна питања и нормативна акта
- Комисије за кадровска и административна питања и радне односе
- Мандатно-имунитетске комисије
- Комисије за представке и жалбе
- Савета за буџет и финансије
- Савета за урбанизам, стамбено-комуналне делатности и заштиту животне средине
- Савета за привреду
- Савета за спорт и омладину
- Савета за друштвене делатности
- Савета за развој и заштиту локалне самоуправе
- Савета за пољопривреду

Члан 2.

Ово Решење ступа на снагу даном доношења, а објавиће се у „Службеном листу општина Срема“.

Привремени орган општине Пећинци

Број: 112-16/2020-I
27. фебруара 2020. године
Пећинци

Председник
мр Жељко Трбовић, с.р.

40

На основу члана 86. став 4. Закона о локалној самоуправи („Службени гласник РС“, бр. 129/2007, 83/2014 – др.закон, 101/2016 и 47/2018), Одлуке о распуштању Скупштине општине Пећинци и образовању Привременог органа општине Пећинци („Службени гласник РС“, број 14/2020), члана 3. Одлуке о платама и осталим примањима изабраних, именованих и постављених лица општине Пећинци („Службени лист општина Срема“, бр. 25/14, 27/15 и 33/18), члана 46. Статута општине Пећинци („Службени лист општина Срема“, број 6/2019), **Привремени орган општине Пећинци** на седници одржаној 27. фебруара 2020. године, доноси

РЕШЕЊЕ

**О ОБРАЗОВАЊУ МАНДАТНО
ИМУНИТЕТСКА КОМИСИЈА**

Члан 1.

ОБРАЗУЈЕ СЕ Мадатно имунитетска комисија, на начин да се у састав **ИМЕНУЈУ**:

1. **Дубравка Ковачевић Суботички** из Пећинаца – председник
2. **Јован Ђирић** из Пећинаца – члан
3. **Поповић Драган** из Пећинаца – члан
4. **Јовановић Златко** из Обрежа - члан
5. **Наташа Ђирић** из Купинова – члан

Члан 2.

Мандат именованих траје док траје мандат Привременог органа општине Пећинци.

Члан 3.

Ово Решење ступа на снагу даном доношења, а објавиће се у „Службеном листу општина Срема“.

Привремени орган општине Пећинци

Број: 112-17/2020-I

27. фебруара 2020. године

Пећинци

Председник

мр Жељко Трбовић, с.р.

41

На основу члана 86. став 4. Закона о локалној самоуправи („Службени гласник РС“, бр. 129/2007, 83/2014–др.закон, 101/2016 и 47/2018), Одлуке о распуштању Скупштине општине Пећинци и образовању Привременог органа општине Пећинци („Службени гласник РС“, бр. 14/2020), члана 3. Одлуке о платама и осталим примањима изабраних, именованих и постављених лица општине Пећинци (“Службени лист општина Срема“, бр. 25/14, 27/15 и 33/18), члана 46. Статута општине Пећинци („Службени лист општина Срема“, број 6/2019), **Привремени орган општине Пећинци** на седници одржаној 27. фебруара 2020. године, доноси

РЕШЕЊЕ**О ОБРАЗОВАЊУ КОМИСИЈЕ ЗА КАДРОВСКА И АДМИНИСТРАТИВНА ПИТАЊА И РАДНЕ ОДНОСЕ**

Члан 1.

ОБРАЗУЈЕ СЕ Комисија за кадровска и административна питања и радне односе, на начин да се у састав **ИМЕНУЈУ**:

1. **Синиша Ђокић** из Огара- председник
2. **Маја Максимовић** из Пећинаца – члан
3. **Бановачки Дејан** из Попинаца- члан
4. **Благојевић Живко** из Огара – члан
5. **Гајић Милош** из Доњег Товарника – члан

Члан 2.

Мандат именованих траје док траје мандат Привременог органа.

Члан 3.

Ово Решење ступа на снагу даном доношења, а објавиће се у „Службеном листу општина Срема“.

Привремени орган општине Пећинци

Број: 02-13/2020-I

27. фебруара 2020. године

Пећинци

Председник

мр Жељко Трбовић, с.р.

42

На основу члана 59. став 2. Закона о јавним предузећима („Службени гласник РС“, 15/2016), члана 32. став 1. тачка 20. Закона о локалној самоуправи („Службени гласник РС“, бр. 129/2007, 83/2014 - други закон, 101/2016 – други закон и 47/2018), Одлуке о распуштању Скупштине општине Пећинци и образовању Привременог органа општине Пећинци („Службени гласник РС“, број 14/2020) и члана 40, став 1, тачка 53. Статута Општине Пећинци („Службени лист општина Срема“, број 6/2019), **Привремени орган општине Пећинци**, на седници одржаној 27. фебруара 2020. године, донео је

РЕШЕЊЕ**О ДАВАЊУ САГЛАСНОСТИ НА ПРОГРАМ О ИЗМЕНАМА И ДОПУНАМА ПРОГРАМА ПОСЛОВАЊА ЈКП “ПУТЕВИ ОПШТИНЕ ПЕЋИНСКИ” ПЕЋИНСКИ ЗА 2020. ГОДИНУ**

I

ДАЈЕ СЕ САГЛАСНОСТ на Програм о изменама и допунама Програма пословања ЈКП "Путеви општине Пећинци" Пећинци за 2020. годину, коју је донео Надзорни одбор ЈКП "Путеви општине Пећинци" Пећинци, на седници одржаној 11.02.2020. године.

II

Програм о изменама и допунама Програма пословања ЈКП "Путеви општине Пећинци" Пећинци за 2020. годину, чини саставни део овог Решења.

III

Ово Решење ступа на снагу даном доношења, а објавиће се у „Службеном листу општина Срема“.

Привремени орган општине Пећинци

Број: 02-14/2020-I

27. фебруара 2020. године

Пећинци

Председник

мр Жељко Трбовић, с.р.

ОПШТИНА РУМА**43**

На основу члана 92. став 4. Закона о буџетском систему ("Службени гласник РС", број 54/2009, 73/2010, 101/2010, 101/2011, 92/2012, 62/2013, 63/2013 - испр., 108/2013, 142/2014, 68/2015- др.закон, 103/2015, 99/2016, 113/2017, 95/2018, 31/2019 и 72/2019) и чл. 59. Статута Општине Рума ("Службени лист општина Срема", бр. 06/09, 38/12, 28/14 и 15/19), а уз сагласност Државне ревизорске институције број: 400-98/2020-04 од 14.01.2020. године, Општинско веће Општине Рума, на седници одржаној 27. фебруара 2020. године доноси

ОДЛУКУ**О АНГАЖОВАЊУ ЕКСТЕРНОГ РЕВИЗОРА
ЗА РЕВИЗИЈУ ЗАВРШНОГ РАЧУНА
БУЏЕТА ОПШТИНЕ РУМА ЗА 2019.
ГОДИНУ****Члан 1.**

Завршни рачун буџета општине Рума за 2019. годину подлеже екстерној ревизији за коју ће бити ангажован екстерни ревизор, односно лице које испуњава услове за обављање послова ревизије финансијских извештаја прописане законом којим се уређује рачуноводство и ревизија.

Члан 2.

Завршни рачун буџета општине Рума за 2019. годину садржаће и извештај екстерне ревизије о финансијским извештајима који су саставни део Завршног рачуна буџета општине Рума за 2019. годину.

Члан 3.

Избор и ангажовање екстерног ревизора извршиће се у складу са одредбама Закона о јавним набавкама.

Члан 4.

Ова одлука ступа на снагу осмог дана од дана објављивања у "Службеном листу општина Срема".

Скупштина општине Рума

Број: 06-7-10/2020-III
27. фебруара 2020. године
Рума

Председник
Стеван Ковачевић
за заменика председника
Владимир Малетић, с.р.

44

На основу Закључка Владе Републике Србије 05 Број: 023-6581/2018 од 12. јула 2018. године и члана 37. Статута Општине Општине Рума ("Службени лист општина Срема", бр. 06/2009, 38/2012, 28/2014 и 15/2019), Општинско веће општине Рума на седници одржаној 2020. године, доноси

ОДЛУКУ

Даје се сагласност да се субјекту приватизације Друштво за одржавање зграда д.о.о. Београд, са седиштем у Београд - Савски Венац, улица Немањина бр. 6., ПИБ: 103874351, матични број: 20034378 (у даљем тексту: Субјект приватизације) изврши отпис потраживања по основу уступљених јавних прихода који припадају Општини Рума, са стањем на дан 31. децембар 2017. године и то:

- на рачуну 840-711111843-52 према територијалној припадности

- главни дуг: 37.646,71 рсд

- камата: 99.593,24 рсд

- укупно: 137.239,95 рсд

- на рачуну 840-4848-37

- главни дуг: 33.803,09 рсд

- камата: 17.473,96 рсд

- укупно: 51.277,05 рсд

уколико буде донето правоснажно решење којим се потврђује усвајање УППР-а за Субјекта приватизације.

Скупштина општине Рума

Број: 06-7-11/2020-III
27. фебруара 2020. године
Рума

Председник
Стеван Ковачевић
за заменика председника
Владимир Малетић, с.р.

45

На основу члана 27. став 10. Закона о јавној својини ("Службени гласник РС", бр. 72/2011, 88/2013, 105/2014, 104/2016- др. закон, 108/2016, 113/2017 и 95/2018), члана 15. став 1. тачка 26. и члана 37, став 1, тачка 7. Статута општине Рума ("Службени лист општина Срема", бр. 6/2009, 38/2012 28/2014 и 15/2019), и члана 14. и 15. Одлуке о прибављању и располагању стварима у јавној својини Општине Рума ("Службени лист општина Срема", бр. 8/2013, 21/2013, 28/2014, 7/2015, 34/2015, 41/2016 и 44/2017), Скупштина општине Рума, на седници одржаној 27. фебруара 2020. године, донела је

**ОДЛУКУ
О ПРИБАВЉАЊУ ГРАЂЕВИНСКОГ
ЗЕМЉИШТА У ЈАВНУ СВОЈИНУ
ОПШТИНЕ РУМЕ ПО ТРЖИШНОЈ ЦЕНИ**

Члан 1.

Прибавља се грађевинско земљиште у јавну својину општине Рума путем непосредне погодбе и то катастарска парцела број 9087/2, Кудош, њива 2.класе, површине 3341м², градско грађевинско земљиште, уписано у ЛН број 9025 к.о. Рума као приватна својина 1/1 Тапић (Мирко) Небојше из Руме, Улица Вука Караџића 32 (ЈМБГ: 2201959880053), по тржишној цени која у складу са Одлуком о избору организације за процену тржишне вредности грађевинског земљишта, Општинског већа Рума број 06-4-6/2020-Под31.01.2020.године и према податку Министарства финансија Пореске управе-Одсек за контролу издвојених активности Сремска Митровица бр. 234-464-08-00068/2020-0000 од 06.02.2020. године, износи 700,00 динара по 1м², што за парцелу 9087/2 износи 2.338.700,00 динара.

Члан 2.

Грађевинско земљиште из члана 1. ове Одлуке се прибавља ради реализације Плана детаљне регулације "за део блока 4-19-7" у Руми ("Сл. лист општина Срема", број 43/2010). Катастарска парцела је лоцирана у границама грађевинског подручја Руме, у делу блока у 4-19-7 и представља површине јавне намене (део коридора планиране улице Нова 1).

Члан 3.

Поступак прибављања грађевинске парцеле из члана 1. ове Одлуке ће се спровести у складу са Одлуком о прибављању и располагању стварима у јавној својини Општине Рума ("Сл.лист општина Срема", бр. 8/2013, 21/2013, 28/2014, 7/2015, 34/2015, 41/2016 и 44/2017).

Члан 4.

Права и обавезе између Општине Рума и власника из члана 1. ове Одлуке ће се регулисати уговором о прибављању грађевинског земљишта у јавну својину Општине Руме по тржишној цени путем непосредне погодбе.

Члан 5.

Ова Одлука ступа на снагу осмог дана од дана објављивања у "Службеном листу општина Срема".

Скупштина општине Рума

Број: 06-7-14/2020-III
27. фебруара 2020. године
Рума

Председник
Стеван Ковачевић
за заменика председника
Владимир Малетић, с.р.

46

На основу члана 35. Закона о планирању и изградњи("Службени гласник РС",бр. 72/2009, 81/2009 - испр., 64/2010 – одлука УС, 24/2011, 121/2012, 42/2013 - одлука УС, 50/2013 - одлука УС, 98/2013 - одлука УС, 132/2014, 145/2014, 83/2018, 31/2019 и 37/2019-др. закон) и члана 37. став 1. тачка 5. Статута Општине Рума ("Службени лист општина Срема", број 18/2019) Скупштина општине Рума, на седници одржаној 27. фебруара 2020. године, донела је

**ОДЛУКУ
О ДОНОШЕЊУ ИЗМЕНА И ДОПУНА
ПЛАНА ДЕТАЉНЕ РЕГУЛАЦИЈЕ БЛОКА
4-1-6 „КУЛТУРНИ ЦЕНТАР” У РУМИ**

Члан 1.

Овом Одлуком доноси се Измена и допуна Плана детаљне регулације блока 4-1-6 "Културни центар" у Руми (у даљем тексту: План детаљне регулације).

Члан 2.

План детаљне регулације је саставни део ове Одлуке, а састоји се из текстуалног и графичког дела.

Члан 3.

План детаљне регулације се потписује, оверава и архивира у складу са Законом.

План детаљне регулације је израђен у пет примерка у аналогном облику и шест примерака у дигиталном облику.

Један примерак потписаног и овереног Плана детаљне регулације у аналогном и дигиталном облику чува се у архиви Скупштине општине, два примерка у аналогном и дигиталном облику чувају се у Одељењу за урбанизам и грађевне Општинске управе Општине Рума, један примерак у аналогном и дигиталном облику чува се у Јавном урбанистичком предузећу "План" Општине Рума и Служби за катастар непокретности Рума.

Један примерак у дигиталном облику доставља се Министарству надлежном за послове урбанизма.

Члан 4.

Текстуални део Плана детаљне регулације објављује се у "Службеном листу општина Срема".

Члан 5.

Ова Одлука ступа на снагу осмог дана од дана објављивања у "Службеном листу општина Срема".

Скупштина општине Рума

Број: 06-7-18/2020-III
27. фебруара 2020. године
Рума

Председник
Стеван Ковачевић
за заменика председника
Владимир Малетић, с.р.

ИЗМЕНЕ И ДОПУНЕ ПЛАНА ДЕТАЉНЕ РЕГУЛАЦИЈЕ БЛОКА 4-1-6 "КУЛТУРНИ ЦЕНТАР" У РУМИ**ПРАВНИ И ПЛАНСКИ ОСНОВ**

- Члан 51b, став један Закона о планирању и изградњи ("Службени Гласник РС", бр. 72/2009, 81/2009, 64/2010-Одлука УС, 24/2011, 121/2012, 42/2013-одлука УС, 50/2013-одлука УС, 98/2013-одлука УС, 132/2014 и 145/2014, 83/2018, 31/2019, 37/2019-др.закон),
- Правилник о садржини, начину и поступку израде докумената просторног и урбанистичког планирања ("Службени гласник РС", бр.32/2019),
- Генерални план Руме ("Сл. лист општина Срема, бр.35/2008, 13/2015),
- Одлука о изради измена и допуна Плана детаљне регулације блока 4-1-6 "Културни центар" у Руми ("Сл. лист општина Срема", бр.15/2019).

Тачка 1.

На основу Одлуке о изради измена и допуна Плана детаљне регулације блока 4-1-6 "Културни центар" у Руми ("Сл. лист општина Срема", бр.15/2019) мења се План детаљне регулације блока 4-1-6 "Културни центар" у Руми ("Сл.лист општина Срема", бр.16/2012, 34/2015, 41/2016), (у даљем тексту План) у делу обухвата грађевинског подручја Плана који обухвата катастарску парцелу број 252/2 К.О. Рума.

Измене и допуне Плана детаљне регулације блока 4-1-6 "Културни центар" у Руми, садрже Текстуални део и Графичке приказе у размери 1:1000 и 1:500

Тачка 2.

У текстуалном делу плана мења се:

ПЛАНСКИ ДЕО

Поглавље 1.) ПРАВИЛА УРЕЂЕЊА ПРОСТОРА

У тачки 1.1) **КОНЦЕПЦИЈА УРЕЂЕЊА И ТИПОЛОГИЈА КАРАКТЕРИСТИЧНИХ ГРАЂЕВИНСКИХ ЗОНА И КАРАКТЕРИСТИЧНИХ ЦЕЛИНА ОДРЕЂЕНИХ ПЛА-**

НОМ у делу текста, у табели: Блок-површина и намена земљишта:

- за урб. целину Градски трг и пјачете, мења се укупна површина и то уместо "**0,93**" треба да гласи "**0,85**".

- за урб. целину Становање и други централни садржаји мења се укупна површина и уместо **1,63** треба да гласи **1,71**

- у намени површина-Пословање, мења се укупна површина и уместо "**0,05**" треба да гласи "**0,13**".

У тачки 1.4) ПОПИС ПАРЦЕЛА И ОПИС ЛОКАЦИЈА ЗА ЈАВНЕ ПОВРШИНЕ, САДРЖАЈЕ И ОБЈЕКТЕ

У првом ставу, ПОВРШИНЕ ЈАВНЕ НАМЕНЕ

Списак парцела за површине јавне намене у планском подручју:

у првој алинеји, - целе парцеле: **брише се** "252/2 (пјачета и унутарблоковски трг)"

а у другој алинеји, - делови парцела: **додаје се** "252/2 (пјачета)".

У тачки 1.5) УРБАНИСТИЧКИ УСЛОВИ ЗА УРЕЂЕЊЕ И ИЗГРАДЊУ ПОВРШИНА И ОБЈЕКТА ЈАВНЕ НАМЕНЕ И МРЕЖЕ САОБРАЋАЈНЕ И ДРУГЕ ИНФРАСТРУКТУРЕ

У поглављу Услови прикључења и опремања простора инфраструктуром

После трећег става **додаје се** нови став и гласи:

"Јавну комуналну инфраструктуру која прелази преко новоформиране парцеле пословања (на делу к.п.бр.252/2 иза објекта Библиотеке) неопходно изместити у јавни простор подужне пјачете."

У поглављу Правила и услови за уређење слободних и зелених површина после осмог става **додаје се** нови став и гласи:

"Партерно уређење дворишта планираног пословног објекта на делу к.п. бр. 252/2 према подужној плацети неопходно извести у складу са уређењем пјачете, са одговарајућим застоном и одговарајућом урбаном опремом."

У поглављу Услови за ограђивање грађевинске парцеле после друге алинеје, **додаје се** нова алинеја која гласи:

"Није дозвољено ограђивање парцеле пословања према јавном простору-пјачети" (парцела пословања формирана иза објекта библиотеке). Ограда према парцели библиотеке и бочним суседима поставља се на граници парцеле, с тим што сви елементи ограде морају бити на парцели власника ограде. Изузетно могуће постављање ограде у дубини парцеле, као функционално одвајање простора намењеног изградњи пословног објекта (ограда треба да буде транспарентна)."

Тачка 2.) ПРАВИЛА ГРАЂЕЊА

У подтачки 2.2) ОПШТА ПРАВИЛА ПАРЦЕЛАЦИЈЕ И ПРЕПАРЦЕЛАЦИЈЕ

Б) ОПШТИ УСЛОВИ ПАРЦЕЛАЦИЈЕ И ПАРАМЕТРИ ЗА ПАРЦЕЛЕ

Подтачка 5) Парцеле пословања: после прве алинеје **додаје се** друга алинеја која гласи:

"Планирана парцела пословања која се формира иза објекта библиотеке (излаз на јавни пут је неопходно остварити индиректно, преко друге парцеле.)" - описано у поглављу 2.9)

Услови и начин обезбеђења приступа парцели и паркирање.

У тачки 2.3) ВРСТА И НАМЕНА ОБЈЕКТА КОЈИ СЕ МОГУ ГРАДИТИ НА ГРАЂЕВИНСКОЈ ПАРЦЕЛИ,

У првом ставу, после треће алинеје **додаје се** нова алинеја која гласи:

"- пословни објекат (на делу к.п. бр. 252/2 иза објекта Библиотеке).

Пословни објекат може да има заступљене услужне делатности као што су: администрација, трговина на мало, угоститељство, култура, забава, разонода, различите форме пословања, услуга и сл., а примерене су зони централних садржаја. Приликом одређивања намене пословног објекта имати у виду то да парцела нема колски приступ на јавну саобраћајницу, те је неопходно бирати само оне делатности које не захтевају саобраћајно манипулативне површине (искључиво пешачки приступ за спољне кориснике објекта)."

У тачки 2.4) ВРСТА И НАМЕНА ОБЈЕКТА КОЈИ СУ ЗАБРАЊЕНИ ЗА ИЗГРАДЊУ НА ГРАЂЕВИНСКИМ ПАРЦЕЛАМА

После става три **додаје се** нови став и гласи:

"На парцели пословања (формираној на делу к.п. бр. 252/2 иза објекта Библиотеке) није могућа изградња објеката становања нити планирање стамбених јединица у оквиру пословног објекта."

У тачки 2.5) ПОЛОЖАЈ ОБЈЕКТА НА ПАРЦЕЛИ,

Трећи став, после треће алинеје **додаје се** нова алинеја која гласи:

- **"за планирани објекат пословања на делу к.п. бр. 252/2 иза објекта Библиотеке** утврђена је максимална зона изградње одређена грађевинским линијама са све четири стране и то:

Предња грађевинска линија пословног објекта (северна) формирана је у продужетку јужне регулације подужне пјачете према истоку.

Задња грађевинска линија пословног објекта (јужна), према објекту библиотеке, утврђена је на растојању од мин.10,0м од најистуреније тачке објекта Библиотека (изграђене на к.п. бр. 252/1).

Растојање између предње и задње грађевинске линије за пословни објекат је макс. 9,5м.

Бочна грађевинска линија се поклапа са границом суседа са запада, а према истоку је утврђена на растојању од 9,4м (северна фасада) до 14,0м (јужна фасада) уз услов да се обезбеди растојање између пословног објекта и отворене сцене (изграђеног амфитеатра) од најмање 4,0м.

Отворена сцена (амфитеатар) се може реконструисати али искључиво у постојећим габаритима, односно величина и облик се не мењају (објекат изведен према привременим УТУ бр.1/2-70/2001)".

Максимална зона изградње пословног објекта на к.п.бр. 252/2 као и елементи регулације нивелације и парцелације, детаљно приказани на графичком листу бр. бг - Детаљан приказ к.п. бр. 252/2 са елементима регулације и парцелације у размери 1:500

Уз прибављене услове Завода за заштиту споменика културе Сремска Митровица могуће је наставити радове и довршити изградњу пословног објекта у габаритима како је и започето. У том случају не важе напред прописани услови за максималну зону градње објекта нити утврђене грађевинске линије, већ ће максималну зону градње представљати габарит започетог објекта.

У тачки 2.6) НАЈМАЊА ДОЗВОЉЕНА УДАЉЕНОСТ ИЗМЕЂУ ОБЈЕКТА

После задњег става **додаје се** нови став и гласи:

"Најмања удаљеност планираног пословног објекта (на делу к.п. бр. 252/2) од најистуреније тачке објекта библиотеке (на к.п. бр. 252/1) износи 10,0м.

Удаљеност пословног објекта од пословних објеката на суседној парцели са запада је ширина дилатације (односно објекат се гради на заједничкој граници са суседом).

Удаљеност пословног објекта од изграђене отворене сцене је најмање 4,0м.

Наведена растојања између објеката се неће примењивати у случају да се настављају радови на изградњи пословног објекта у габаритима како је и започето и уз прибављене услове Завода за заштиту споменика културе Сремска Митровица."

У тачки 2.7) НАЈВЕЋИ ДОЗВОЉЕНИ ИНДЕКС ЗАУЗЕТОСТИ

после другог става **додаје се** трећи став који гласи:

"За парцелу пословања формирану иза објекта библиотеке (на делу к.п.бр.252/2) не утврђује се индекс заузетости и изграђености, већ је уместо тога утврђена максимална зона изградње као и максимална спратност пословног објекта."

У тачки 2.8) НАЈВЕЋА ДОЗВОЉЕНА СПРАТНОСТ ОБЈЕКТА

После пете тачке **додаје се** нова тачка која гласи:

"Висину објекат пословања на к.п. бр. 252/2 обавезно ускладити са постојећом висинском регулацијом објекта Библиотеке, уз обавезно поштовање услова да висина поткровног венца и слемена новоизграђеног објекта може бити мања или иста са висином поткровног венца и слемена објекта Библиотеке."

У тачки 2.9) УСЛОВИ И НАЧИН ОБЕЗБЕЂЕЊА ПРИСТУПА ПАРЦЕЛИ И ПАРКИРАЊЕ

У четвртом ставу Парцеле осталих намена, у петој тачки, после друге алинеје **додаје се** нова алинеја која гласи:

" - за парцелу пословања (формирану на делу к.п. бр. 252/2 иза објекта Библиотеке) обавезно обезбедити регуласани колски приступ кроз пасарелу планираног вишепородичног објекта у Главној 117 и преко планиране подужне пјачете (пролазак возила хитних и комуналних служби, достављача робе и сл.).

Противпожарни приступ остварује се индиректно са најближе површине јавне намене према правилима противпожарне заштите зависно од намене будућег објекта, у поступку прибављања одобрења за грађење."

У ТАЧКИ 2.11) АРХИТЕКТОНСКИ УСЛОВИ,**У поглављу Зона пословања**

У првом ставу

- **планирани пословни објекти уз пјачету, додају се речи "и на парцели пословања на делу к.п. бр. 252/2 иза објекта Библиотеке".**

После прве тачке, **додаје се** нова тачка и гласи:

- "Пословни објекат (на делу к.п. бр. 252/2, иза објекта Библиотеке) може да има заступљене услужне делатности као што су: администрација, трговина на мало, угоститељство, култура, забава, разонода, различите форме пословања, услуга и сл., а примерене су зони централних садржаја. Објекат треба да је функционалан, савремене архитектуре, отворен према пешачким по-

вршинама-пјачети. Објекат се гради од квалитетних савремених материјала, са применом што више стаклених површина на фасади, обликовно у духу објеката у окружењу.

Отворена сцена, изведена у виду амфитеатра, на делу к.п.бр. 252/2 задржава се у постојећим габаритима, односно величина и облик се не мењају(објекат изведен). Евентуално је могућа реконструкција али искључиво у постојећим габаритима. Амфитеатар је делом укопан, а делом изнад површине пјачете-сцена (1,0-1,5м). За обраду сцене употребити квалитетне и трајне материјале, отпорне на оштећења, хабања, атмосфералије и лаке за одржавање, седишта нису неопходна, а ако се у пројектују, могу бити дрвена или другог топлог материјала. Сцена треба да има издигнуту платформу за смештај оркестра или хора или других извођача и сл., и да за то буде опремљена одговарајућим савременим инсталацијама, у залеђу може да буде фиксна или померљива пројекциона површина која се поставља и скида. Сцена може бити наткривена, али само по потреби и зато је могуће пројектовати лаку металну конструкцију с лаким покривачем, склопиви, практичне концепције и атрактивног изгледа. За потребе сцене обезбедити одговарајуће елементе и инсталације, укључујући стубне носаче рефлектора, звучника (уједно реклама, заставица и сл.). Сцена може да има и јавну намену за јавне манифестације и сл.

Постојећи изграђени објекат (WC) могуће је задржати уколико се прибави сагласност надлежног Завода за заштиту споменика културе."

У осмој тачки на крају текста **додаје се** текст који гласи: "На пословном објекту (на делу к.п. бр. 252/2, иза објекта Библиотеке) главне отворе пословних просторија могуће планирати према сопственом дворишту на све три слободне фасаде, а главни улаз у објекат планирати искључиво на северној фасади објекта. На западној фасади објекта (на граници са суседом) није могуће планирање никаквих отвора."

Тачка 3.

Задржавају се графички прикази Плана (листови бр.1; 2; 2.б; 3; 3.б; 4; 4.б; 5; 5.б; 6.а; 6.б; 7; 7.б; 8; 8.б; 9 и 10) и додају се нови графички прикази: 2.в; 3.в; 4.в; 5.в; 6.в; 6.г; 7.в и 8.в

Саставни део Измена и допуна Плана су следећи графички прикази:

2.в АЖУРИРАНА ГЕОДЕТСКА ПОДЛОГА (у границама обухвата измена и допуна) Р 1:1000

3.в ПОСТОЈЕЋЕ СТАЊЕ СА ГРАНИЦОМ ПЛАНСКОГ ПОДРУЧЈА-Измене и допуне Р 1:1000

4.в НАМЕНА ПОВРШИНА - Измене и допуне

Р 1:1000

5.в ОДВАЈАЊЕ ПОВРШИНА ЗА ЈАВНЕ НАМЕНЕ - Измене и допуне Р 1:1000

6.в САОБРАЋАЈ И РЕГУЛАЦИЈА ПОВРШИНА ЈАВНЕ НАМЕНЕ-Измене и допуне Р 1:1000

6.г Детаљан приказ к.п. бр. 252/2 са елементима регулације и парцелације Р 1:500

7.в ПЛАНИРАНЕ ТРАСЕ И МРЕЖА ЈАВНЕ КОМУНАЛНЕ ИНФРАСТРУКТУРЕ - Измене и допуне Р 1:1000

8.в ПЛАН ПАРЦЕЛАЦИЈЕ - Измене и допуне Р 1:1000

Тачка 4.

ПРИМЕНА И СПРОВОЂЕЊЕ ИЗМЕНА И ДОПУНА ПЛАНА

Доношењем Измена и допуна Плана детаљне регулације блока 4-1-6 "Културни центар" у Руми, Плана детаљне регулације блока 4-1-6 "Културни центар" у Руми ("Сл.лист општина Срема", бр.16/2012, 34/2015, 41/2016), остаје на снази, осим у деловима за који се доносе Измене и допуне Плана, и деловима који нису у супротности са одредбама Закона о планирању и изградњи ("Службени Гласник РС", бр.72/2009, 81/2009, 64/2010-Одлука УС, 24/2011, 121/2012,


42/2013-одлука УС, 50/2013-одлука УС, 98/2013-одлука УС, 132/2014 и 145/2014, 83/2018, 31/2019, 37/2019-др.закон).

Измене и допуне Плана детаљне регулације блока 4-1-6 "Културни центар" у Руми поред текстуалног дела, садрже и графичке приказе број: 2.в; 3.в; 4.в; 5.в; 6.в; 6.г; 7.в и 8.в.

Саставни део Измена и допуна Плана детаљне регулације блока 4-1-6 "Културни центар" у Руми су и посебни услови и сагласности прибављени од надлежних предузећа и то:

- Услови у погледу мера заштите од пожара прибављени од МУПа РС, Сектор за ванредне ситуације Одељење за ванредне ситуације у Сремској Митровици, Одсек за превентивну заштиту 09.29 број 217-13081/19 од 5.09.2019. год;

- Услови чувања, одржавања и коришћења непокретних културних добара, евидентираних непокретности и добара под претходном заштитом и њихове заштићене околине, прибављени од Завода за заштиту споменика културе Сремска Митровица, број. 501-03/2019-3 од 11.09.2019. год.

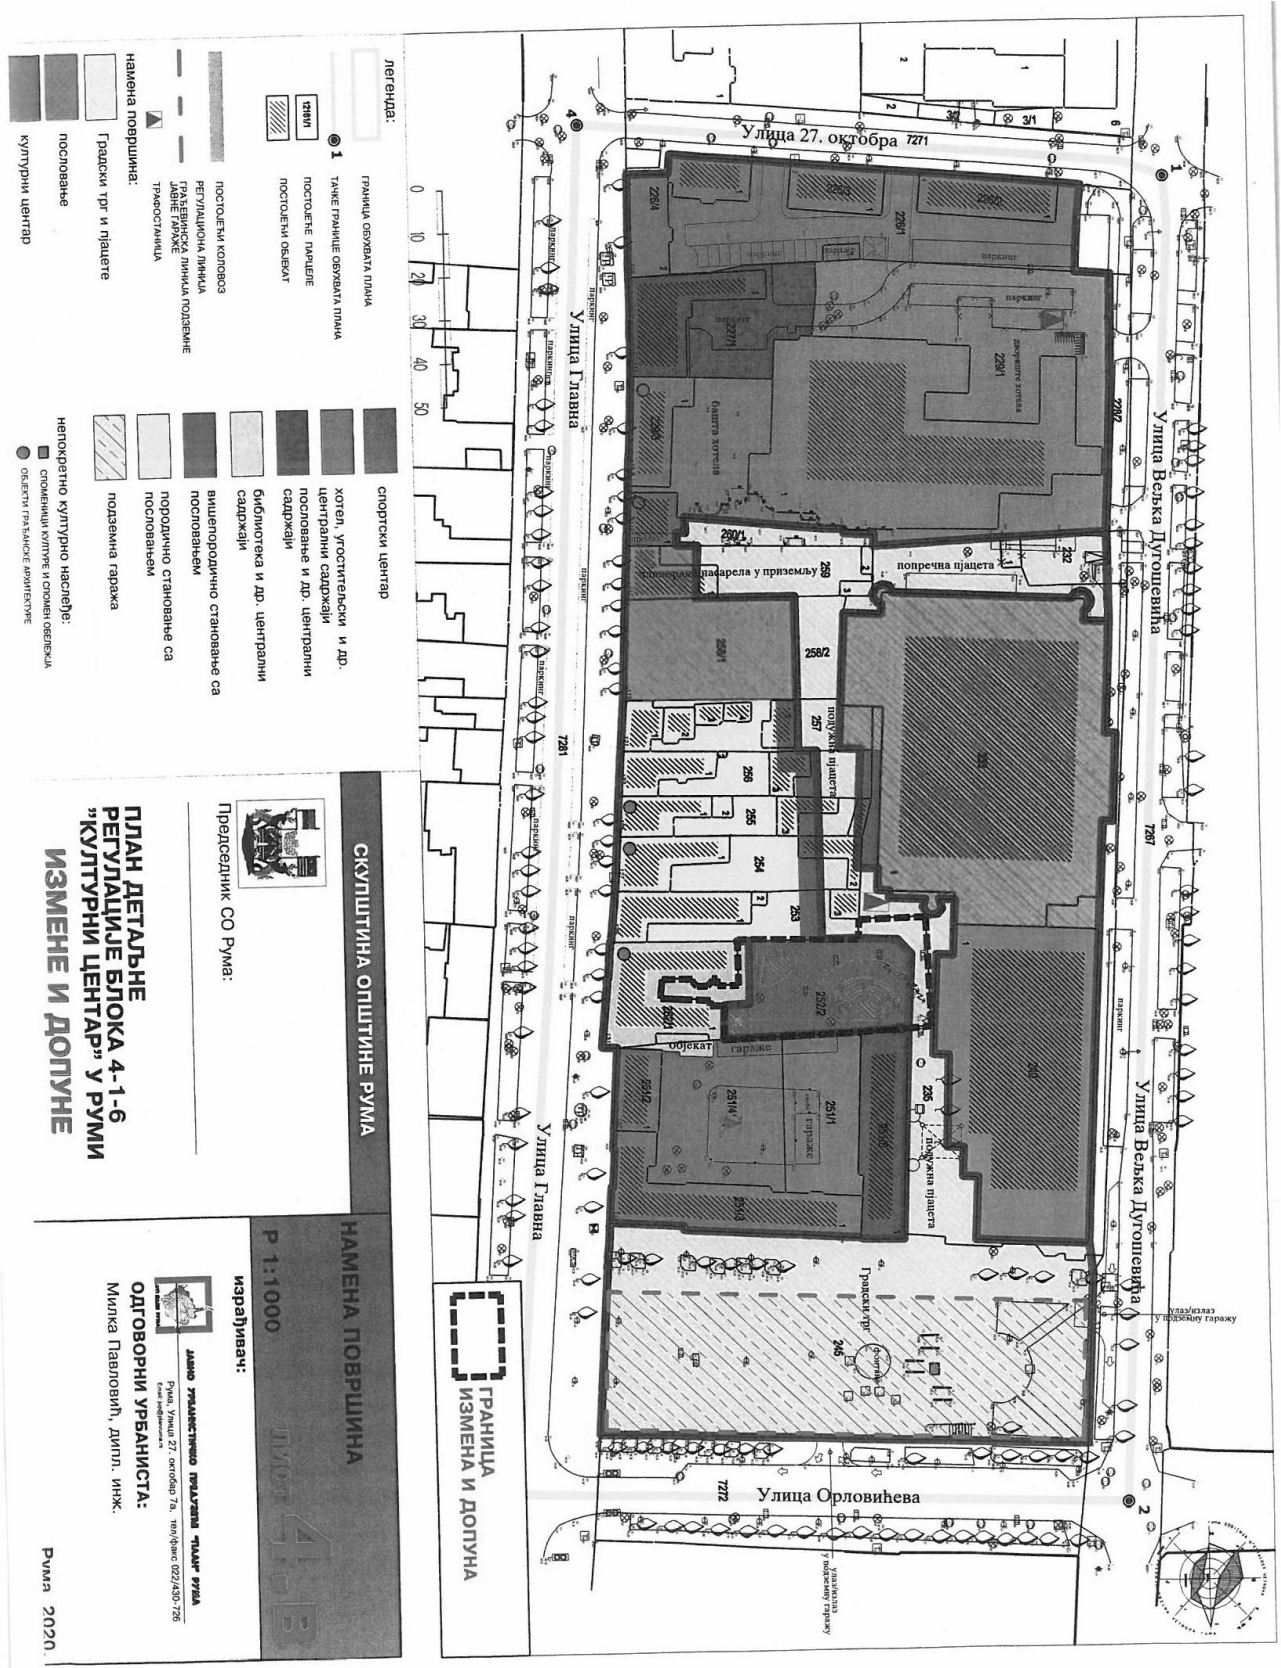

- Легенда:**
- ГРАНИЦА ОБВЕШТА ПЛОХА
 - ТАКВЕ ГРАНИЦЕ ОБВЕШТА ПЛОХА
 - ПЛОХИ
 - ПОСТОЈЕЋЕ ПАРКИНГЕ
 - ПОСТОЈЕЋИ ОБЈЕКТИ
 - ПОСТОЈЕЋИ КОЛОВОЗИ
 - РЕГУЛАЦИОНА ЛИНИЈА
 - ГРАЂЕВИНСКА ЛИНИЈА ПОДЗЕМНЕ
 - ДАВНЕ ГРАДОВЕ
 - ТРАЈОСТАЈНИЦА
 - НАМЕНА ПОВРШИНА:
 - Градски трг и пјачете
 - пословане
 - КУЛТУРНИ ЦЕНТАР
 - СПОРТСКИ ЦЕНТАР
 - хотел, угоститељски и др.
 - централни садржаји
 - пословане и др. централни садржаји
 - Библиотека и др. централни садржаји
 - вишепородично становање са послованем
 - породично становање са послованем
 - подземна паржа
 - НЕПОКРЕТНО КУЛТУРНО НАСЛЕЂЕ:
 - споменици културе и спомени објекција
 - објекти грађевинске администрације

ПЛАН ДЕТАЛНЕ РЕГУЛАЦИЈЕ БЛОКА 4-1-6 "КУЛТУРНИ ЦЕНТАР" У РУМИ ИЗМЕНЕ И ДОПУНЕ

ОПШТИНА СРЕМА
 Председник СО Рума:

НАМЕНА ПОВРШИНА
 ПЛОХ 4-1-6
 Масштаб: Р 1:1000
 Израђивач:
 ДИПЛОМАТИЧКО-ГРАЂЕВИНСКИ "ПАНЧ" БУРО
 Рума, Улица 27. октобра 7а, телефон: 022/430-726
 ОДГОВОРНИ УРБАНИСТА:
 Милка Павловић, дипл. инж.
 Рума 2020.

47

На основу члана 35. Закона о планирању и изградњи ("Службени гласник РС", бр. 72/2009, 81/2009 - испр., 64/2010 - одлука УС, 24/2011, 121/2012, 42/2013-одлука УС, 50/2013-одлука УС, 98/2013-одлука УС, 132/2014, 145/2014, 83/2018, 31/2019 и 37/2019-др. закон) и члана 37. став 1. тачка 5. Статута Општине Рума ("Службени лист општина Срема", број 18/2019) Скупштина општине Рума, на седници одржаној 27. фебруара 2020. године, донела је

ОДЛУКУ

О ДОНОШЕЊУ ИЗМЕНА И ДОПУНА ПЛАНА ДЕТАЉНЕ РЕГУЛАЦИЈЕ „ЗА ДЕО БЛОКА 1-1-1 ДЕЛА ЦЕНТРАЛНЕ ЗОНЕ” У РУМИ

Члан 1.

Овом Одлуком доноси се Измена и допуна Плана детаљне регулације „за део блока 1-1-1 дела централне зоне” у Руми (у даљем тексту: План детаљне регулације).

Члан 2.

План детаљне регулације је саставни део ове Одлуке, а састоји се из текстуалног и графичког дела.

Члан 3.

План детаљне регулације се потписује, оверава и архивира у складу са Законом.

План детаљне регулације је израђен у шест примерка у аналогном облику и седам примерака у дигиталном облику.

Један примерак потписаног и овереног Плана детаљне регулације у аналогном и дигиталном облику чува се у архиви Скупштине општине, два примерка у аналогном и дигиталном облику чувају се у Одељењу за урбанизам и грађевне Општинске управе Општине Рума, један примерак у аналогном и дигиталном облику чува се у Јавном урбанистичком предузећу "План" Општине Рума и Служби за катастар непокретности Рума.

Један примерак у аналогном и дигиталном облику се доставља инвеститору „S&M Invest” д.о.о., Рума ул. Атанасија Стојковића бр. 70.

Један примерак у дигиталном облику доставља се Министарству надлежном за послове урбанизма.

Члан 4.

Текстуални део Плана детаљне регулације објављује се у "Службеном листу општина Срема".

Члан 5.

Ова Одлука ступа на снагу осмог дана од дана објављивања у "Службеном листу општина Срема".

Скупштина општине Рума

Број: 06-7-19/2020-III
27. фебруара 2020. године
Рума

Председник
Стеван Ковачевић
за заменика председника
Владимир Малетић, с.р.

ИЗМЕНЕ И ДОПУНЕ ПЛАНА ДЕТАЉНЕ РЕГУЛАЦИЈЕ “ЗА ДЕО БЛОКА 1-1-1 ДЕЛА ЦЕНТРАЛНЕ ЗОНЕ” У РУМИ

УВОД

Измене и допуне Плана детаљне регулације "за део блока 1-1-1 дела централне зоне" у Руми, израђују се у складу са:

- чланом 51b, став један, Закона о планирању и изградњи ("Службени Гласник РС", бр.72/2009, 81/2009, 64/2010-Одлука УС, 24/2011, 121/2012, 42/2013-одлука УС, 50/2013-одлука УС, 98/2013-одлука УС, 132/2014 и 145/2014, 83/2018, 31/2019, 37/2019-др.закон),

- Правилником о садржини, начину и поступку израде докумената просторног и урбанистичког планирања ("Службени гласник РС", бр. 32/2019) и

- Генералним планом Руме ("Сл. лист општина Срема, бр.35/2008, 13/2015).

Изради Измена и допуна Плана детаљне регулације "за део блока 1-1-1 дела централне зоне" у Руми, приступило се на основу Одлуке о изради Плана детаљне регулације "за део блока 1-1-1 дела централне зоне" у Руми ("Сл.лист општина Срема", бр.35/2019).

Изменама и допунама Плана детаљне регулације "за део блока 1-1-1 дела централне зоне" у Руми, мења се и допуњује План детаљне регулације "за део блока 1-1-1 дела централне зоне" у Руми ("Сл.лист општина Срема", бр. 30/2017).

Носилац израде Измена и допуна Плана детаљне регулације "за део блока 1-1-1 дела централне зоне" у Руми је Општина Рума.

Израђивач Измена и допуна Плана детаљне регулације "за део блока 1-1-1 дела централне зоне" у Руми је ЈУП "ПЛАН" Рума.

У складу са чланом 51b, став два и три, Закона о планирању и изградњи ("Службени Гласник РС", бр.72/2009, 81/2009, 64/2010-Одлука УС, 24/2011, 121/2012, 42/2013-одлука

УС, 50/2013-одлука УС, 98/2013-одлука УС, 132/2014 и 145/2014, 83/2018, 31/2019, 37/2019-др.закон), за израду Измена и допуна Плана детаљне регулације "за део блока 1-1-1 дела централне зоне" у Руми примењен је скраћени поступак измена и допуна Плана, односно није спроводен поступак раног јавног увида.

Измене и допуне Плана детаљне регулације "за део блока 1-1-1 дела централне зоне" у Руми садрже **текстуални део**.

1. ИЗМЕНЕ И ДОПУНЕ У ТЕКСТУАЛНОМ ДЕЛУ ПЛАНА

У текстуалном делу плана врше се следеће измене:

Тачка 7.) ПРАВИЛА ГРАЂЕЊА подтачка 7.10) ПРАВИЛА ЗА АРХИТЕКТОНСКО ОБЛИКОВАЊЕ ОБЈЕКТА,

У поглављу **Објекти вишепородичног становања (са или без пословања)**

У петнаестој тачки:

- Етаже и намена етажа вишепородичног стамбеног/стамбено-пословног објекта:

у четвртој алинеји бришу се речи "(није дозвољена адаптација тавана у поткровље)"

2. ПРИМЕНА И СПРОВОЂЕЊЕ ИЗМЕНА И ДОПУНА ПЛАНА

Доношењем Измена и допуна Плана детаљне регулације "за део блока 1-1-1 дела централне зоне" у Руми, План детаљне регулације "за део блока 1-1-1 дела централне зоне" у Руми ("Сл.лист општина Срема", бр.30/2017) остаје на снази, осим у деловима за који се доносе Измене и допуне Плана, и у деловима који нису у супротности са одредбама Закона о планирању и изградњи ("Службени Гласник РС", бр.72/2009, 81/2009, 64/2010-Одлука УС, 24/2011, 121/2012, 42/2013-одлука УС, 50/2013-одлука УС, 98/2013-одлука УС, 132/2014 и 145/2014, 83/2018, 31/2019, 37/2019-др.закон).

Измене и допуне Плана детаљне регулације "за део блока 1-1-1 дела централне зоне" у Руми садрже текстуални део, а графички прикази остају непромењени.

48

На основу члана 46. Закона о планирању и изградњи ("Службени гласник РС", бр.72/2009, 81/2009 - испр., 64/2010 - одлука УС, 24/2011, 121/2012, 42/2013-одлука УС, 50/2013-одлука УС, 98/2013-одлука УС, 132/2014, 145/2014, 83/2018, 31/2019 и 37/2019-др. закон) и члана 37. став 1. тачка 5. Статута Општине Рума ("Службени лист општина Срема", број 18/2019) Скупштина Општине Рума, на седници одржаној 2020. године, донела је

ОДЛУКУ

О ИЗРАДИ ИЗМЕНА И ДОПУНА ПЛАНА ДЕТАЉНЕ РЕГУЛАЦИЈЕ „ПАРК-ШУМА БОРКОВАЦ” У РУМИ

Члан 1.

Овом Одлуком приступа се изради Измена и допуна Плана детаљне регулације „Парк-шума Борковац” у Руми, (у даљем тексту: План детаљне регулације).

Члан 2.

Границом измене и допуна Плана детаљне регулације „Парк-шума Борковац” у Руми обухватају се целе и делови катастарских парцела К.О. Рума:целе катастарске парцеле бр. 8165/2 и делови катастарских парцела: 8165/1 и 8166/1.

Границом измене и допуна планског документа обухваћена је површина од око 81,3а.

Оквирна граница обухвата измена и допуна плана дефинисана је графичким приказом који је саставни део ове Одлуке.

Граница планског подручја се утврђује као прелиминарна, а коначна граница планског подручја ће се дефинисати Нацртом плана.

Члан 3.

Изради Измена и допуна Плана детаљне регулације приступа се на основу Закона о планирању и изградњи ("Службени гласник РС", бр. 72/2009, 81/2009, 64/2010- одлука УС, 24/2011, 121/2012, 42/2013, - одлука УС, 50/2013 - одлука УС, 98/2013- одлука УС, 132/2014, 145/2014, 83/2018, 31-2019 и 37/2019-др.закон), Правилника о садржини, начину и поступку израде докумената просторног и урбанистичког планирања („Службени гласник РС”, број 32/2019), Плана генералне регулације Руме (израда у току) и Плана детаљне регулације „Парк-шума Борковац" у Руми ("Сл. лист општина Срема", бр. 8/2011).

Нацртом Плана генералне регулације Руме, чија је израда у току, проширена је граница грађевинског подручја насеља уз Орловићеву улицу са источне стране и приступног пута Борковцу са јужне стране.

Простор ових измена и допуна намениће се за верске садржаје и викенд зону.

Планом детаљне регулације „Парк-шума Борковац” у Руми за викенд зоне је предвиђена градња објеката за одмор, односно објеката за сезонско становање:

- Предња грађевинска линија се повлачимин. 5м од регулационе линије;

- Објекти се постављају на грађевинској парцели на минималној удаљености 0,5м, односно 2,5м од суседних парцела;
- Спратност објеката је П до П+пот (приземље + поткровље);
- Индекс заузетости парцеле је 30%;
- Индекс изграђености парцеле до 0,6;
- Величина парцеле није ограничена а зависи од величине објекта;
- Парцели се мора обезбедити приступ са јавне површине;
- Паркирање сопствених возила решити на парцели;
- Уколико се комплекс ограђује, ограда може бити до 1,5м висине а као материјал се мора користити дрво (гвоздене, жичане, бетонске, зидане ограде су забрањене);
- За изградњу објеката издаје се локацијска дозвола на основу плана;

За израду Измена и допуна Плана детаљне регулације „Парк-шума Борковац” у Руми израдиће се катастарско топографска подлога а прибавиће се и званични подаци од Службе за катастар непокретности (копија плана, копија плана водова и листови непокретности за парцеле у обухвату планског подручја).

Члан 4.

Принципи планирања, засновани су на смерницама, стратегији и циљевима развоја општине Рума. Планирање, коришћење и уређење простора се заснива на принципу одрживог развоја кроз интегрални и континуални приступ планирању, рационално, вишенаменско и одрживо коришћење земљишта и заштиту животне средине.

Даљи развој подразумева да се постојећи простор допуни новим садржајима.

Члан 5.

Визија и циљеви планирања, коришћења и заштите планског подручја базирају се првенствено на елементима одрживог развоја, просторним могућностима и рационалними наменском уређењу простора, а засновани су и на принципима заштите животне средине. Циљ је првенствено стварање услова за реализацију планираних садржаја у планском подручју.

Члан 6.

Плански концепт подразумева детаљну анализу простора, дефинисање нових садржаја на парцелама, а све кроз утврђивање правила уређења и грађења на парцелама унутар планског подручја.

Планским решењем стварају се могућности реализације планираних садржаја на ос-

нову исказаних потреба инвеститора, а у складу са параметрима из плана вишег реда.

Члан 7.

Израда Измена и допуна Плана детаљне регулације поверава се Јавном урбанистичком предузећу “План” Рума.

Члан 8.

Рок за израду Измена и допуна Плана детаљне регулације је 5месеци од дана ступања на снагу ове Одлуке.

Члан 9.

Средства за израду Измена и допуна плана детаљне регулације обезбедиће инвеститор Општина Рума.

Члан 10.

За Измене и допуне Плана детаљне регулације неће се радити Стратешка процена утицаја на животну средину.

Члан 11.

Рани јавни увид у материјал уз ову Одлуку и јавни увид у Нацрт Измена и допуна Плана детаљне регулације биће изложен у Јавном урбанистичком предузећу “План” Рума у Руми ул. 27 октобар бр. 7А а начин, место и време трајања јавног увида огласиће се у средствима јавног информисања, у складу са Законом.

Члан 12.

Ова Одлука ступа на снагу осмог дана од дана објављивања у “Службеном листу општина Срема”.

Скупштина општине Рума

Број: 06-7-16/2020-III

27. фебруара 2020. године

Рума

Председник

Стеван Ковачевић

за заменика председника

Владимир Малетић, с.р.

49

На основу члана 46. Закона о планирању и изградњи (“Службени гласник РС”, бр.72/2009, 81/2009 - испр., 64/2010 - одлука УС, 24/2011, 121/2012,42/2013-одлукаУС, 50/2013-одлука УС, 98/2013-одлука УС, 132/2014, 145/2014, 83/2018, 31/2019 и 37/2019-др. закон) и члана 37. став 1. тачка 5.Статута Општине Рума (“Службени лист општина Срема”, број 18/2019) Скупштина Општине Рума, на седници одржаној 20. фебруара 2020. године, донела је

ОДЛУКУ

О ИЗРАДИ ПЛАНА ДЕТАЉНЕ РЕГУЛАЦИЈЕ „ЗА БЛОК 4-14-2 У РАДНОЈ ЗОНИ” У РУМИ

Члан 1.

Овом Одлуком приступа се изради Плана детаљне регулације „за блок 4-14-2 у радној зони” у Руми, (у даљем тексту: План детаљне регулације).

Члан 2.

Оквирном границом Плана обухваћен је блок 4-14-2 радне зоне у грађевинском подручју Руме и делови катастарских парцела пољопривредног земљишта и атарског пута изван границе грађевинског подручја Руме, катастарска општина Вогањ, као и део улице Вука Караџића.

Оквирна граница Плана обухвата простор од 1,6ха.

Оквирне границе обухвата Плана детаљне регулације дефинисане су графичким приказом који је саставни део ове Одлуке.

Граница планског подручја се утврђује као прелиминарна, а коначна граница планског подручја ће се дефинисати Нацртом плана.

Члан 3.

Изради Плана детаљне регулације приступа се на основу Закона о планирању и изградњи ("Сл. гласник РС", бр. 72/2009, 81/2009, 64/2010- одлука УС, 24/2011, 121/2012, 42/2013, -одлука УС, 50/2013-одлука УС, 98/2013- одлука УС, 132/2014, 145/2014, 83/2018, 31-2019 и 37/2019-др.закон), Правилника о садржини, начину и поступку израде докумената просторног и урбанистичког планирања („Сл. гласник РС", бр. 32/2019), Генералног плана Руме ("Сл. лист општина Срема", бр. 35/2008 и 13/2015) и Просторног плана Општине Рума ("Сл. лист општина Срема", бр. 7/2015).

Генералним планом Руме за блок 4-14-2 утврђена је обавеза разраде плановима детаљне регулације. Генерални план ће бити полазни основ за даљу разраду и прецизније утврђивање правила и услова за уређење и изградњу објеката.

Смернице из Генералног плана неопходно је уградити у план детаљне регулације у складу са опредељеном наменом простора.

У радним зонама лоцираће се делатности које имају веће захтеве у погледу простора, саобраћаја и инфраструктуре и чији радни процеси потенцијално могу да угрозе функцију становања и друге градске функције.

На парцелама радне зоне могу се градити следеће врсте објеката: пословни објекти, производни објекти, складишни објекти, пратећи (помоћни) објекти уз напред наведене објекте.

Најмања површина новоформиране грађевинске парцеле је 1000м², а најмања ширина уличног фонта је 20,0м. У односу на регулацију

мин. растојање 6,0м, од суседа најмање 4,0м у зависности од технолошког процеса производње у оквиру конкретног радног комплекса. Индекс заузетости макс. 70 %, индекс изграђености 3,0.

Спратност и висина објеката: за пословне објекте П+2+Пк,- за производне објекте П+1, за складишне објекте П+0, изузетно П+1. Уобичајена чиста висина производних и сервисних погона је 4-6м, спратност објеката ће зависити и од технологије делатности.

Међусобни размак слободностојећих објеката је најмање 1/2 висине вишег објекта, али не мањи од 4,0м. Пратећи објекти који су дозвољени на заједничким парцелама (комплексима), постављају се како је одређено планом разраде.

Могућа је изградња стамбеног објекта (пословно становање) према условима који важе за породично становање, са највише 2 стана.

Колски приступ самосталној парцели (комплексу) од уличног коловоза, обезбеђује се приступним путем (улицом) односно мостићем преко уличног канала, ширине мин. 4,0м.

Колски пролаз у дубину парцеле поред објекта је обавезан, ширине мин. 4,0м.

Паркирање обавезно унутар комплекса, а број паркинг места утврђиваће се зависно од садржаја и конкретне намене комплекса.

Пожељно је формирање зоне заштитног зеленила према суседном објекту, односно суседним парцелама. Зеленило радних комплекса треба да заузима најмање 30% укупне површине комплекса.

За све садржаје у радним зонама као и на појединачним локацијама, обавезно је од надлежног општинског органа прибављање Решења о потреби израде Студије о процени утицаја на животну средину.

Специфични објекти лоцираће се према просторним и техничким могућностима локације, условима безбедности саобраћаја и заштите животне средине, као и према прописима, стандардима и нормативима за ту врсту објеката.

Смерницама просторног развоја саобраћаја према Просторном плану општине Рума се предвиђа:

- да укупна општинска путна мрежа буде предмет разраде планских докумената нижег реда уз детаљну анализу постојећих путних праваца утврђених одговарајућим надлежним одлукама СО Рума и дефинисање могућих нових праваца који су се наметнули услед промене саобраћајних токова а имају већи значај за функционисање локалног саобраћаја

- да се некатегорисани (атарски путеви) разматрају у планским документима нижег реда

Услови за уређење и изградњу површина и објеката мреже путне саобраћајне инфраструктуре према Просторном плану општине Рума налажу:

- да се планирање инфраструктурних коридора врши у складу са законима и прописима који регулишу ове области (Закон о јавним путевима) - да уређење саобраћајних површина буде регулисано техничким нормативима, условима и одредбама датим у Правилнику о условима које са аспекта безбедности саобраћаја морају да испуњавају путни објекти и други елементи јавног пута („Сл. гласник РС”, бр. 50/11), односно Закона о јавним путевима („Сл. гласник РС”, бр. 101/05, 123/07)

За израду плана израдиће се катастарско топографска подлога а прибавиће се и званични подаци од Службе за катастар непокретности (копија плана, копија плана водова и листови непокретности за парцеле у обухвату планског подручја).

Члан 4.

Принципи планирања, засновани су на смерницама, стратегији и циљевима развоја Руме. Планирање, коришћење и уређење простора се заснива на принципу одрживог развоја кроз интегрални и континуални приступ планирању, рационално, вишенаменско и одрживо коришћење земљишта и заштиту животне средине.

Начела планирања се базирају на унапређењу квалитета и услова радних делатности, кроз учешће јавности у планирању и обликовању животног простора и усаглашености са прописима и стандардима из области планирања и уређења простора.

Члан 5.

Визија и циљеви планирања, коришћења и заштите планског подручја базирају се првенствено на елементима одрживог развоја, просторним могућностима и рационалними наменском уређењу простора, а засновани су и на принципима заштите животне средине. Циљ је првенствено стварање услова за реализацију планираних садржаја у планском подручју.

Члан 6.

Плански концепт подразумева детаљну анализу простора, кроз утврђивање правила уређења и грађења на парцелама унутарпланског подручја.

Планским решењем утврдиће се пре свега решење за прикључење радне зоне на јавни пут, регулација површина јавне намене, подела на просторне целине и зоне, намена простора, регулација саобраћаја, начин инфраструктурног опремања на појединачним парцелама и др. Пла-

нско решење подразумева што рационалније коришћење земљишта.

Члан 7.

Израда Плана детаљне регулације поверава се Јавном урбанистичком предузећу “План” Рума.

Члан 8.

Рок за израду Плана детаљне регулације је 5 месеци од дана ступања на снагу ове Одлуке.

Члан 9.

Средства за израду плана обезбедиће инвеститор „КЕСЕР ИНЖЕЊЕРИНГ 2020” доо, улица Вука Караџића бр. 85, Рума.

Члан 10.

За План детаљне регулације неће се радити Стратешка процена утицаја на животну средину.

Члан 11.

Рани јавни увид у материјал уз ову Одлуку и јавни увид у Нацрт Плана детаљне регулације биће изложен у Јавном урбанистичком предузећу “План” Рума у Руми ул. 27 октобар бр. 7А а начин, место и време трајања јавног увида огласиће се у средствима јавног информисања, у складу са Законом.

Члан 12.

Ова Одлука ступа на снагу осмог дана од дана објављивања у “Службеном листу општина Срема”.

Скупштина општине Рума

Број: 06-7-17/2020-III
27. фебруара 2020. године
Рума

Председник
Стеван Ковачевић
за заменика председника
Владимир Малетић, с.р.

50

На основу чл. 147. став 2. и чл. 148. Закона о социјалној заштити (“Службени гласник РС”, број 24/11), чл. 50.55.56. и 63. Закона о раду (“Службени гласник РС”, бр.24/05, 61/05, 54/09, 32/13, 75/14, 13/17–одлука УС, 113/17 и 95/18), члан 40в Правилника о допуни Правилника о организацији, нормативима и стандардима рада центара за социјални рад (“Службени гласнику РС”, број 12/2020) и члана 37. став 1. тачка 7. Статута Општине Рума (“Службени лист општина Срема”, бр. 6/2019, 38/2012, 28/2014, 15/2019, 18/2019), Скупштине Општине Рума на седници одржаној 27. фебруара 2020. године, доноси

**ОДЛУКУ
О РАДНОМ ВРЕМЕНУ, РАСПОРЕДУ
РАДНОГ ВРЕМЕНА, РАДУ У СМЕНАМА,
ОДМОРУ У ТОКУ ДНЕВНОГ РАДА И
ПРИПРАВНОСТИ И РАДУ ПО ПОЗИВУ**

Члан 1.

Радно време у Центру за социјални рад општине Рума у Руми износи 40 часова недељно и одвија се пет радних дана у недељи, од понедељка до петка.

Радни дан траје 8 часова по запосленом (пуно радно време).

Члан 2.

Рад се организује у две смене од по 8 часова дневно и то:

Рад у ПРВОЈ СМЕНИ почиње у 7,00 часова а завршава се у 15,00 часова.

Рад у ДРУГОЈ СМЕНИ почиње у 14,00 часова а завршава се у 22,00 часа.

Члан 3.

Запослени који раде у сменама имају право на одмор у току дневног рада у трајању од 30 минута и то у првој смени у времену од 09,30 часова до 10,00 часова, а у другој смени у времену од 16,30 часова до 17,00 часова.

Члан 4.

Распоред запослених у сменама утврђује месечно Директор а у његовом одсуству руководиоци Служби за заштиту корисника. Писани месечни распоред се објављује на огласној табли у седишту Центра, најкасније у последњој недељи текућег месеца за наредни месец.

Члан 5.

У сменама раде сви стручни радници изузев пријемног радника у Пријемној канцеларији и запосленог који обавља приправност и рад по позиву (у даљем тексту дежурство).

Остали запослени раде само у првој смени од 07,00 часова до 15,00 часова.

Члан 6.

Информисање грађана и рад на пријему странака обавља се сваког радног дана у Пријемној канцеларији у времену од 08,00 часова до 13,00 часова, осим у хитним случајевима а по процени стручних радника.

Члан 7.

Дежурство као посебан облик рада ван радног времена, спроводи се сваког радног радног дана у недељи и траје од понедељка у 22,00 часа до наредног понедељка у 07,00 часова.

Члан 8.

Дежурство недељно обавља по 1 (један) стручни радник, у складу са планом приправности који месечно доноси Директор Центра.

Члан 9.

За време дежурства, као рада ван радног времена, дежурни стручни радник користи "службени мобилни телефон Центра" и дужан је да буде стално доступан, да прима позиве и доставља извештаје по захтеву Полиције и да се одазове по позиву ради пружања неодложне интервенције (рад по позиву).

Члан 10.

У радно време (од 07,00 часова до 22,00 часа радним данима) Центар за социјални рад општине Рума прима позиве ради достављања извештаја и пружања неодложних интервенција преко фиксног и мобилног телефона Центра, одакле се позиви преусмеравају пријемном раднику, а у његовом одсуству руководиоцу Служби за заштиту корисника односно руководиоцу Службе за правне послове или супервизорима у зависности од тога ко је присутан на раду.

Запослени који раде у другој смени дужни су да се јављају на фиксни и мобилни телефон Центра и примају позиве са њих.

Извештаје полицији, у радно време, у првој смени доставља пријемни радник, а у другој смени, стручни радник који по распореду ради у тој смени.

Рад по позиву, у радно време, у првој смени обавља пријемни радник у новим предметима, а у предметима у којима је већ одређен водитељ случаја, рад по позиву обавља задужени водитељ случаја. У другој смени рад по позиву обављају стручни радници који раде у тој смени.

Члан 11.

Руководиоци Служби за заштиту корисника старају се о спровођењу приправности и рада по позиву, као и раду пријемног радника у другој смени, при чему воде рачуна о обезбеђивању замене запосленог који је одсутан са рада (привремена спреченост за рад из здравствених разлога, коришћење годишњег одмора, плаћеног одсуства и др.)

Члан 12.

Запослени су дужни да поштују истакнуте планове дежурства и распоред рада у сменама. Директор одлучује о поднетим захтевима запослених за одсуствовање са рада по предходно прибављеној сагласности запосленог од надлежног руководиоца Службе. Руководилац службе даје сагласност својим потписом на самом захтеву.

Члан 13.

У складу са овом Одлуком на улазним вратима пословне зграде у седишту Установе биће истакнут распоред коришћења радног времена и време рада са странкама у Пријемној канцеларији.

Члан 14.

Ова одлука ступа на снагу осмог дана од објављивања у “Сл. листу општина Срема” и биће објављена на огласној табли Центра.

Скупштина општине Рума

Број: 06-7-24/2020-III
27. фебруара 2020. године
Рума

Председник
Стеван Ковачевић
за заменика председника
Владимир Малетић, с.р.

стварима у јавној својини Општине Рума ("Службени лист општина Срема", бр.8/2013, 21/2013, 28/2014, 7/2015, 34/2015, 41/2016 и 44/2017) и по спроведеном поступку Комисија је у обавези да записник достави Јавном комуналном предузећу "Паркинг и инфраструктура" Рума ради даљег поступања.

III

Решење ступа на снагу даном доношења.

Скупштина општине Рума

Број: 06-7-15/2020-III
27. фебруара 2020. године
Рума

Председник
Стеван Ковачевић
за заменика председника
Владимир Малетић, с.р.

51

На основу члана 37. став 1. тачка 21. Статута Општине Рума ("Службени лист општина Срема", бр. 6/2009, 38/2012, 28/2014 и 15/2019) и члана 15. став 4. Одлуке о прибављању и располагању стварима у јавној својини Општине Рума ("Службени лист општина Срема", бр.8/2013,21/2013, 28/2014, 7/2015, 34/2015, 41/2016 и 44/2017), Скупштина општине Рума, на седници одржаној 27. фебруара 2020. године, донела је

РЕШЕЊЕ
О ФОРМИРАЊУ КОМИСИЈЕ ЗА
СПРОВОЂЕЊЕ ПОСТУПКА ЗА
ПРИБАВЉАЊЕ НЕПОКРЕТНОСТИ
ПУТЕМ НЕПОСРЕДНЕ ПОГОДБЕ

I

Формира се Комисија за спровођење поступка прибављања непокретности путем непосредне погодбе за непокретност у к.о. Рума и то:

1. катастарске парцеле број 9087/2, Кудош, њива
2. класе, површине 33а 41м2, градско грађевинско земљиште уписано све у ЛН број 9025 к.о. Рума као приватна својина 1/1 Ђапић (Мирко) Небојше из Руме, Улица Вука Караџића 32 (ЈМБГ: 2201959880053).

у саставу:

1. Драган Марин – председник Комисије,
2. Сандра Кукић - члан Комисије,
3. Небојша Костић – члан Комисије.

II

Задатак Комисије је да спроведе поступак поступка прибављања непокретности путем непосредне погодбе у складу са поступком уређеним Одлуком о прибављању и располагању

52

На основу члана 46. става 1. и члана 52. Закона о јавним предузећима („Службени гласник РС“, број 15/2016), члана 32. став 1. тачка 9. Закона о локалној самоуправи („Службени гласник РС“, бр. 129/27, 47/2018) и члана 37. став 1. тачка 10. Статута Општине Рума („Службени лист општина Срема“, бр. 6/2009 и 38/2012, 28/2014 и 15/2019), Скупштина Општине Рума, на седници одржаној 27. фебруара 2020. године, донела је

РЕШЕЊЕ
О КОНСТАТОВАЊУ ПРЕСТАНКА
ФУНКЦИЈЕ ВРШИОЦА ДУЖНОСТИ
ДИРЕКТОРА ЈАВНОГ КОМУНАЛНОГ
ПРЕДУЗЕЋА “ПАРКИНГ И
ИНФРАСТРУКТУРА“, РУМА

I

КОНСТАТУЈЕ СЕ престанак дужности вршиоца дужности директора ЈКП "Паркинг и инфраструктура" Рума, **ВЛАДИСЛАВИ СТАМЕНИВИЋ**, дипл. правнику из Руме, са даном 05.03.2020. године, због истека мандата.

II

Ово Решење ступа на снагу дана 05.03.2020. године, а објавиће се у "Службеном листу општина Срема".

Образложење

Владислава Стаменовић је Решењем Скупштине Општине Рума посл. бр. 06-56-14/2019-III од дана 30.08.2019. године именована за директора ЈКП "Паркинг и инфраструктура", Рума на период од шест месеци. Како именованој у међувремену истиче мандат, на основу свега наведеног у смислу члана 46. става

1. и члана 52. Закона о јавним предузећима („Службени гласник РС“, бр.15/2016), члана 32. став 1. тачка 9. Закона о локалној самоуправи („Службени гласник РС“, бр.129/27, 47/2018) и члана 37. став 1. тачка 10. Статута Општине Рума („Службени лист Општина Срема“, бр. 6/2009 и 38/2012, 28/2014 и 15/2019), одлучено је као у изреци.

Скупштина општине Рума

Број: 06-7-15/2020-III
27. фебруара 2020. године
Рума

Председник
Стеван Ковачевић
за заменика председника
Владимир Малетић, с.р.

53

На основу члана 52. Закона о јавним предузећима („Службени гласник РС“, бр.15/2016), члана 32. став 1. тачка 9. Закона о локалној самоуправи („Службени гласник РС“, бр.129/27, 47/2018) и члана 37. став 1. тачка 10. Статута Општине Рума („Службени лист општина Срема“, бр. 6/2009 и 38/2012, 28/2014 и 15/2019), Скупштина Општине Рума, на седници одржаној 27. фебруара 2020. године, донела је

РЕШЕЊЕ

**О ИМЕНОВАЊУ ВРШИОЦА ДУЖНОСТИ
ДИРЕКТОРА ЈАВНОГ КОМУНАЛНОГ
ПРЕДУЗЕЋА “ПАРКИНГ И
ИНФРАСТРУКТУРА“, РУМА**

I

ВЛАДИСЛАВА СТАМЕНОВИЋ,
дипл. правник из Руме, именује за вршиоца дужности директора ЈКП "Паркинг и инфраструктура", Рума почев од 06.03.2020. године, а најдуже на 6 (шест) месеци.

II

Мандат именованом вршиоцу дужности директора ЈКП "Паркинг и инфраструктура", Рума трајаће почев од дана 06.09.2019. године па до момента ступања на дужност директора ЈКП "Паркинг и инфраструктура", Рума изабраног на основу јавног конкурса, а најдуже шест месеци.

III

Ово Решење ступа на снагу дана 06.03.2020. године, а биће објављено у "Службеном листу општина Срема".

Образложење

Имајући у виду чињеницу да је директору јавног предузећа истекао мандат то је ради спречавања настанка материјалне штете и омо-

гућавању нормалног рада и функционисања јавног предузећа, Скупштина Општине Рума као орган надлежан за именовање директора јавног предузећа је донела одлуку о именовању вршиоца дужности директора на период до шест месеци. На основу свега наведеног у смислу члана 52. Закона о јавним предузећима („Службени гласник РС“, бр.15/2016), члана 32. став 1. тачка 9. Закона о локалној самоуправи („Службени гласник РС“, бр.129/27, 47/2018) и члана 37. став 1. тачка 10. Статута Општине Рума („Службени лист општина Срема“, бр.6/2009 и 38/2012, 28/2014 и 15/2019), одлучено је као у изреци.

Скупштина општине Рума

Број: 06-7-26/2020-III
27. фебруара 2020. године
Рума

Председник
Стеван Ковачевић
за заменика председника
Владимир Малетић, с.р.

54

На основу члана 46. става 1. и члана 52. Закона о јавним предузећима („Службени гласник РС“, бр.15/2016), члана 32. став 1. тачка 9. Закона о локалној самоуправи („Службени гласник РС“, бр.129/27, 47/2018) и члана 37. став 1. тачка 10. Статута Општине Рума („Службени лист општина Срема“, бр. 6/2009 и 38/2012, 28/2014 и 15/2019), Скупштина Општине Рума, на седници одржаној 27. фебруара 2020. године, донела је

РЕШЕЊЕ

**О КОНСТАТОВАЊУ ПРЕСТАНКА
ФУНКЦИЈЕ ВРШИОЦА ДУЖНОСТИ
ДИРЕКТОРА ЈАВНОГ УРБАНИСТИЧКОГ
ПРЕДУЗЕЋА “ПЛАН” ОПШТИНЕ РУМА,
РУМА**

I

КОНСТАТУЈЕ СЕ престанак функције вршиоца дужности директора Јавног урбанистичког предузећа "План" општине Рума, **МИЛКИ ПАВЛОВИЋ** дипл. архитекта пејзажне архитектуре из Руме, са даном 05.03.2020. године, због истека мандата.

II

Ово Решење ступа на снагу дана 05.03.2020. године, а биће објављено у "Службеном листу општина Срема".

Образложење

Милка Павловић је Решењем Скупштине Општине Рума посл.бр. 06-56-16/2019-III од дана 30.08.2019. године именована за вршиоца дужности директора ЈУП"ПЛАН" општине Рума

на период од 6 месеци. Како је именованој у међувремену истиче мандат, то је на основу свега наведеног у смислу члана 46. става 1. и члана 52. Закона о јавним предузећима („Службени гласник РС“, бр.15/2016), члана 32. став 1. тачка 9. Закона о локалној самоуправи („Службени гласник РС“, бр.129/27, 47/2018) и члана 37. став 1. тачка 10. Статута Општине Рума („Службени лист Општина Срема“, бр.6/2009 и 38/2012, 28/2014 и 15/2019), одлучено је као у изреци.

Скупштина општине Рума

Број: 06-7-27/2020-III
27. фебруара 2020. године
Рума

Председник
Стеван Ковачевић
за заменика председника
Владимир Малетић, с.р.

55

На основу члана 52. Закона о јавним предузећима („Службени гласник РС“, бр.15/2016), члана 32. став 1. тачка 9. Закона о локалној самоуправи („Службени гласник РС“, бр.129/27, 47/2018) и члана 37. став 1. тачка 10. Статута Општине Рума („Службени лист општина Срема“, бр. 6/2009 и 38/2012, 28/2014 и 15/2019), Скупштина Општине Рума, на седници одржаној 27. фебруара 2020. године, донела је

РЕШЕЊЕ

О ИМЕНОВАЊУ ВРШИОЦА ДУЖНОСТИ ДИРЕКТОРА ЈАВНОГ УРБАНИСТИЧКОГ ПРЕДУЗЕЋА “ПЛАН” ОПШТИНЕ РУМА, РУМА

I

МИЛКА ПАВЛОВИЋ дипл. архитекта пејзажне архитектуре из Руме, именује се за вршиоца дужности директора Јавног урбанистичког предузећа "План" општине Рума, почев од 06.03.2020. године, а најдуже на 6 (шест) месеци.

II

Мандат именованом вршиоцу дужности директора Јавног урбанистичког предузећа "План" општине Рума, трајаће почев од 06.09.2019. године па све до момента ступања на дужност директора Јавног урбанистичког предузећа "План" општине Рума, изабраног на основу јавног конкурса, а најдуже 6 (шест) месеци.

III

Ово Решење ступа на снагу дана 06.03.2020. године, а биће објављено у "Службеном листу општина Срема".

Образложење

Имајући у виду чињеницу да је вршиоцу дужности директора јавног предузећа истекао мандат то је ради спречавања настанка материјалне штете и омогућавању нормалног рада и функционисања јавног предузећа, Скупштина Општине Рума као орган надлежан за именовање директора јавног предузећа је донела одлуку о именовању вршиоца дужности директора на период до шест месеци. На основу свега наведеног у смислу члана 52. Закона о јавним предузећима („Службени гласник РС“, број 15/2016), члана 32. став 1. тачка 9. Закона о локалној самоуправи („Службени гласник РС“, бр.129/27, 47/2018) и члана 37. став 1. тачка 10. Статута Општине Рума („Службени лист општина Срема“, бр.6/2009 и 38/2012, 28/2014 и 15/2019), одлучено је као у изреци.

Скупштина општине Рума

Број: 06-7-28/2020-III
27. фебруара 2020. године
Рума

Председник
Стеван Ковачевић
за заменика председника
Владимир Малетић, с.р.

56

На основу члана 46. става 1. Закона о јавним предузећима („Службени гласник РС“, бр.15/2016), члана 32. став 1. тачка 9. Закона о локалној самоуправи („Службени гласник РС“, бр.129/27, 47/2018) и члана 37. став 1. тачка 10. Статута Општине Рума („Службени лист општина Срема“, бр. 6/2009 и 38/2012, 28/2014 и 15/2019), Скупштина Општине Рума, на седници одржаној 27. фебруара 2020. године, донела је

РЕШЕЊЕ

О КОНСТАТОВАЊУ ПРЕСТАНКА ДУЖНОСТИ ДИРЕКТОРА ЈАВНОГ ПРЕДУЗЕЋА ЗА ДИСТРИБУЦИЈИ ПРИРОДНОГ ГАСА “ГАС-РУМА“ РУМА

I

КОНСТАТУЈЕ СЕ престанак вршиоца дужности директора Јавног предузећа за дистрибуцију природног гаса “Гас-Рума“ Рума, **РА-ДИ МАРАВИЋУ** дипл. економисти из Руме, са даном 05.03.2020. године, због истека мандата.

II

Ово Решење ступа на снагу дана 05.03.2020. године, а биће објављено у "Службеном листу општина Срема".

Образложење

Рада Маравић је Решењем Скупштине Општине Рума посл.бр.06-56-18/2019-III од дана

30.08.2019. године, именован за вршиоца дужности директора Јавног предузећа за дистрибуцију природног гаса "Гас-Рума", Рума на период од 6 месеци. Како именованом у међувремену истиче мандат, то је на основу свега наведеног у смислу члана 46. става 1. Закона о јавним предузећима („Службени гласник РС“, број 15/2016), члана 32. став 1. тачка 9. Закона о локалној самоуправи („Службени гласник РС“, бр.129/27, 47/2018) и члана 37. став 1. тачка 10. Статута Општине Рума („Службени лист општина Срема“, бр. 6/2009 и 38/2012,28/2014 и 15/2019), одлучено као у изреци.

Скупштина општине Рума

Број: 06-7-29/2020-III
27. фебруара 2020. године
Рума

Председник
Стеван Ковачевић
за заменика председника
Владимир Малетић, с.р.

57

На основу члана 52. Закона о јавним предузећима („Службени гласник РС“, бр. 15/2016), члана 32. став 1. тачка 9. Закона о локалној самоуправи („Службени гласник РС“, бр.129/27, 47/2018) и члана 37. став 1. тачка 10. Статута Општине Рума („Службени лист општина Срема“, бр. 6/2009 и 38/2012, 28/2014 и 15/2019), Скупштина Општине Рума, на седници одржаној 27. фебруара 2020. године, донела је

РЕШЕЊЕ

О ИМЕНОВАЊУ ВРШИОЦА ДУЖНОСТИ ДИРЕКТОРА ЈАВНОГ ПРЕДУЗЕЋА ЗА ДИСТРИБУЦИЈУ ПРИРОДНОГ ГАСА “ГАС-РУМА” РУМА

I

РАДА МАРАВИЋ, дипл. економиста из Руме, именује се за вршиоца дужности директора Јавног предузећа за дистрибуцију природног гаса “Гас - Рума“ Рума, почев од дана 06.03.2020. године, а најдуже на 6 (шест) месеци.

II

Мандат именованом вршиоцу дужности директора Јавног предузећа за дистрибуцију природног гаса “Гас - Рума“ Рума, трајаће почев од 06.09.2019. године па до момента ступања на дужност директора Јавног предузећа за дистрибуцију природног гаса “Гас-Рума“ Рума изабраног на основу јавног конкурса, а најдуже шест месеци.

III

Ово Решење ступа на снагу дан 06.03.2020. године, а биће објављено у “Службеном листу општина Срема”.

Образложење

Имајући у виду чињеницу да је директору јавног предузећа истекао мандат то је ради спречавања настанка материјалне штете и омогућавању нормалног рада и функционисања јавног предузећа, Скупштина Општине Рума као орган надлежан за именовање директора јавног предузећа је донела одлуку о именовању вршиоца дужности директора на период до шест месеци. На основу свега наведеног у смислу члана 52. Закона о јавним предузећима („Службени гласник РС“, бр.15/2016), члана 32. став 1. тачка 9. Закона о локалној самоуправи („Службени гласник РС“, бр. 129/27, 47/2018) и члана 37. став 1. тачка 10. Статута Општине Рума („Службени лист општина Срема“, бр. 6/2009 и 38/2012, 28/2014 и 15/2019), одлучено је као у изреци.

Скупштина општине Рума

Број: 06-7-30/2020-III
27. фебруара 2020. године
Рума

Председник
Стеван Ковачевић
за заменика председника
Владимир Малетић, с.р.

58

На основу члана 46. става 1. Закона о јавним предузећима („Службени гласник РС“, бр. 15/2016), члана 32. став 1. тачка 9. Закона о локалној самоуправи („Службени гласник РС“, бр.129/27, 47/2018) и члана 37. став 1. тачка 10. Статута Општине Рума („Службени лист општина Срема“, бр. 6/2009 и 38/2012, 28/2014 и 15/2019), Скупштина Општине Рума, на седници одржаној 27. фебруара 2020. године, донела је

РЕШЕЊЕ

О КОНСТАТОВАЊУ ПРЕСТАНКА ДУЖНОСТИ ДИРЕКТОРА ЈАВНОГ ПРЕДУЗЕЋА “СТАМБЕНО” РУМА

I

КОНСТАТУЈЕ СЕ престанак вршиоца дужности директора “Стамбено“ Рума, **БРАНИСЛАВУ ПЕТРОВИЋУ** дипл. правнику из Руме, са даном 09.04.2020. године, због истека мандата.

II

Ово Решење ступа на снагу дана 09.04.2020. године, а биће објављено у "Службеном листу општина Срема".

Образложење

Бранислав Петровић је Решењем Скупштине Општине Рума посл. бр. 06-78-9/2019-III од дана 09.10.2019. године, именован за вршиоца дужности директора Јавног предузећа "Стамбено", Рума на период од 6 месеци. Како именованом у међувремену истиче мандат, то је на основу свега наведеног у смислу члана 46. става 1. Закона о јавним предузећима („Службени гласник РС“, бр.15/2016), члана 32. став 1. тачка 9. Закона о локалној самоуправи („Службени гласник РС“, бр.129/27, 47/2018) и члана 37. став 1. тачка 10. Статута Општине Рума („Службени лист Општина Срема“, бр. 6/2009 и 38/2012, 28/2014 и 15/2019), одлучено као у изреци.

Скупштина општине Рума

Број: 06-7-31/2020-III
27. фебруара 2020. године
Рума

Председник
Стеван Ковачевић
за заменика председника
Владимир Малетић, с.р.

59

На основу члана 52. Закона о јавним предузећима („Службени гласник РС“, бр. 15/2016), члана 32. став 1. тачка 9. Закона о локалној самоуправи („Службени гласник РС“, бр.129/27, 47/2018) и члана 37. став 1. тачка 10. Статута Општине Рума („Службени лист општина Срема“, бр. 6/2009 и 38/2012, 28/2014 и 15/2019), Скупштина Општине Рума, на седници одржаној 27. фебруара 2020. године, донела је

РЕШЕЊЕ**О ИМЕНОВАЊУ ВРШИОЦА ДУЖНОСТИ ДИРЕКТОРА ЈАВНОГ ПРЕДУЗЕЋА “СТАМБЕНО“ РУМА****I**

Бранислав Петровић, дипл. правник из Руме, именује се за вршиоца дужности директора Јавног предузећа "Стамбено" Рума.

II

Мандат именованом вршиоцу дужности директора Јавног предузећа "Стамбено" Рума трајаће од 10.04.2020. године до момента ступања на дужност директора Јавног предузећа "Стамбено" Рума изабраног на основу јавног конкурса, а најдуже шест месеци.

III

Ово Решење ступа на снагу дана 10.04.2020. године, а објавиће се у “Службеном листу општина Срема”.

Образложење

Решењем Скупштине Општине Рума посл. бр. 06-78-9/2019-III од 09.10.2019. године Бранислав Петровић је именован за вршиоца дужности директора ЈП "Стамбено у Руми" на период од најдуже шест месеци. Имајући у виду чињеницу да мандат именованом вршиоцу дужности директора истиче закључно са 09.04.2020. године, то је Скупштина Општине Рума као орган надлежан за именовање директора јавног предузећа је донела одлуку о именовању вршиоца дужности директора на период још од шест месеци. На основу свега наведеног у смислу члана 52. Закона о јавним предузећима („Службени гласник РС“, бр.15/2016), члана 32. став 1. тачка 9. Закона о локалној самоуправи („Службени гласник РС“, бр.129/27, 47/2018) и члана 37. став 1. тачка 10. Статута Општине Рума („Службени лист општина Срема“, бр. 6/2009 и 38/2012, 28/2014 и 15/2019), одлучено је као у изреци.

Скупштина општине Рума

Број: 06-7-32/2020-III
27. фебруара 2020. године
Рума

Председник
Стеван Ковачевић
за заменика председника
Владимир Малетић, с.р.

60

На основу члана 18. Закона о јавним службама (“Службени гласник РС”, бр. 42/91, 71/94, 79/2005, 81/2005 и 83/2005) и члана 37. став 1. тачка 10. Статута Општине Рума ("Службени лист општина Срема", бр.06/2009 и 38/2012, 28/2014 и 15/2019), Скупштина Општине Рума на седници одржаној 27. фебруара 2020. године, донела је

РЕШЕЊЕ**О КОНСТАТОВАЊУ ПРЕСТАНКА ФУНКЦИЈЕ ВРШИОЦА ДУЖНОСТИ ДИРЕКТОРА УСТАНОВЕ СПОРТСКИ ЦЕНТАР РУМА****I**

КОНСТАТУЈЕ СЕ престанак функције вршиоца дужности директора Установе Спортски центар Рума, **Добрици Макуљевићу**, дипл. економисти из Руме, са даном 05.03.2020. године, због истека мандата.

II

Ово Решење ступа на снагу дана 05.03.2020. године, а биће објављено у "Службеном листу општина Срема".

Образложење

Добрица Макиљевић је Решењем Скупштине Општине Рума посл.бр. 06-56-20/2019-III од 30.08.2019. године именован за вршиоца дужности директора Установе Спортски центар, Рума на период од 6 месеци. Како именованом у међвремену истиче мандат, на основу свега наведеног у смислу члана 18. Закона о јавним службама ("Службени гласник РС", број 42/91, 71/94, 79/2005, 81/2005 и 83/2005) и члана 37. став 1. тачка 10. Статута Општине Рума ("Службени лист општина Срема", бр.06/2009 и 38/2012, 28/2014 и 15/2019), одлучено је као у изреци.

Скупштина општине Рума

Број: 06-7-33/2020-III
27. фебруара 2020. године
Рума

Председник
Стеван Ковачевић
за заменика председника
Владимир Малетић, с.р.

вања настанка материјалне штете и омогућавању нормалног рада и функционисања установе, Скупштина општине Рума као орган надлежан за именовање директора је донела одлуку о именовању вршиоца дужности директора на период до шест месеци. На основу свега наведеног у смислу чл. 18. Закона о јавним службама ("Службени гласник РС", број 42/91, 71/94, 79/2005, 81/2005 и 83/2005), и члана 37. став 1. тачка 10. Статута Општине Рума ("Службени лист општина Срема", бр. 06/2009, 38/2012, 28/14 и 15/2019), на основу свега наведеног одлучено је као у изреци.

Скупштина општине Рума

Број: 06-7-34/2020-III
27. фебруара 2020. године
Рума

Председник
Стеван Ковачевић
за заменика председника
Владимир Малетић, с.р.

61

На основу члана 18. Закона о јавним службама ("Службени гласник РС", бр.42/91, 71/94, 79/2005, 81/2005 и 83/2005) и члана 37. став 1. тачка 10. Статута Општине Рума ("Службени лист општина Срема", бр. 06/2009, 38/2012, 28/14 и 15/2019), Скупштина Општине Рума на седници одржаној 27. фебруара 2020. године, донела је

РЕШЕЊЕ

**О ИМЕНОВАЊУ ВРШИОЦА ДУЖНОСТИ
ДИРЕКТОРА УСТАНОВЕ СПОРТСКИ
ЦЕНТАР РУМА**

I

Добрица Макуљевић, дипл. економиста из Руме, именује се за вршиоца дужности директора Установе Спортски центар Рума почев од 06.03.2020. године, а најдуже на 6 (шест) месеци.

II

Мандат именованом вршиоцу дужности директора Установе Спортски центар Рума, трајаће до ступања на дужност директора Установе Спортски центар Рума, изабраног на основу јавног конкурса, а најдуже шест месеци.

III

Ово решење ступа на снагу дана 06.03.2020. године, а биће објављено у "Службеном листу општина Срема".

Образложење

Имајући у виду чињеницу да је директору установе истекао мандат то је ради спреча-

62

На основу члана 18. став 1. Закона о јавним службама ("Службени гласник РС", бр. 42/91, 71/94, 79/2005, 81/2005 и 83/2005) и члана 125. Закона о социјалној заштити ("Службени гласник РС", број 24/2011) и члана 37. став 1. тачка 10. Статута Општине Рума ("Службени лист општина Срема", бр. 06/2009 и 38/2012, 28/14 и 15/2019), Скупштина Општине Рума на седници одржаној 27. фебруара 2020. године, донела је

РЕШЕЊЕ

**О КОНСТАТОВАЊУ ПРЕСТАНКА
МАНДАТА ВРШИОЦА ДУЖНОСТИ
ДИРЕКТОРА ЦЕНТРА ЗА СОЦИЈАЛНИ
РАД ОПШТИНЕ РУМА**

I

КОНСТАТУЈЕ СЕ престанак функције вршиоца дужности директора Центра за социјални рад Општине Рума, **ВОЈИСЛАВУ МИОКОВИЋУ,** дипломираном социологу из Руме, са даном 29.02.2020. године, због истека мандата.

II

Ово решење ступа на снагу дана 29.02.2020. године, а објавиће се у "Службеном листу општина Срема".

Образложење

Војислав Миоковић дипломирани социолог из Руме је Решењем Скупштине Општине Рума посл.бр. 06-56-22/2019-III од 30.08.2019. године именован је за вршиоца дужности директора Центра за социјални рад, како у међу-

времену именованом истиче мандат, то је на основу свега наведеног у смислу члана 18. став 1. Закона о јавним службама (“Службени гласник РС”, бр. 42/91, 71/94, 79/2005, 81/2005 и 83/2005) и члана 125. Закона о социјалној заштити (“Службени гласник РС”, број 24/2011) и члана 37. став 1. тачка 10. Статута Општине Рума (“Службени лист општина Срема”, бр. 06/2009 и 38/2012, 28/14 и 15/2019), одлучено као у изреци.

Скупштина општине Рума

Број: 06-7-35/2020-III

27. фебруара 2020. године

Рума

Председник

Стеван Ковачевић

за заменика председника

Владимир Малетић, с.р.

63

На основу члана 124. став 1. и члана 125. Закона о социјалној заштити (“Службени гласник РС”, број 24/2011), члана 18. став 1. Закона о јавним службама (“Службени гласник РС”, бр.42/91, 71/94, 79/2005, 81/2005 и 83/2005) и члана 37. став 1. тачка 10. Статута Општине Рума (“Службени лист општина Срема”, бр. 06/2009 и 38/2012, 28/14 и 15/2019), Скупштина Општине Рума на седници одржаној 27. фебруара 2020. године, донела је

РЕШЕЊЕ

**О ИМЕНОВАЊУ ВРШИОЦА ДУЖНОСТИ
ДИРЕКТОРА ЦЕНТРА ЗА СОЦИЈАЛНИ
РАД ОПШТИНЕ РУМА**

I

**ВОЈИСЛАВ МИОКОВИЋ, диплома-
рани социолог из Руме,** именује се за вршиоца дужности директора Центра за социјални рад Општине Рума на период до 6 (шест) месеци.

II

Мандат изабраном вршиоцу дужности директора трајаће почев од 01.03.2020. године а најдуже 6 (шест) месеци, односно до ступања на дужност директора изабраног на основу јавног конкурса.

III

Ово Решење ступа на снагу дана 01.03.2020. године, а објавиће се у “Службеном листу општина Срема”.

Образложење

Члан 124. став 1. Закона о социјалној заштити (“Службени гласник РС”, број 24/2011) предвиђа да за директора Центра за социјални рад може бити именован држављанин Републике Србије који је стекао високо

образовање на студијама другог степена (мастер академске студије, специјалистичке академске студије, специјалистичке струковне студије), односно на основним студијама у трајању од најмање четири године и одговарајући економски односно стручни назив утврђен у области правних, економских, психолошких, педагошких, андаргошких и социолошких наука, односно стручни назив дипломирани социјални радник и има најмање пет година у струци, док члан 125. став 2. наведеног закона предвиђа вршилац дужности директора мора испуњавати све наведене услове. Имајући у виду чињеницу да је претходни директор Центра за социјални рад општине Рума разрешен дужности то је у смислу члана 124. став 1. и члана 125. Закона о социјалној заштити (“Службени гласник РС”, број 24/2011), члана 18. став 1. Закона о јавним службама (“Службени гласник РС”, бр. 42/91, 71/94, 79/2005, 81/2005 и 83/2005) и члана 37. став 1. тачка 10. Статута Општине Рума (“Службени лист општина Срема”, бр. 06/2009 и 38/2012, 28/14 и 15/2019), на основу свега наведеног одлучено као у изреци.

Скупштина општине Рума

Број: 06-7-36/2020-III

27. фебруара 2020. године

Рума

Председник

Стеван Ковачевић

за заменика председника

Владимир Малетић, с.р.

64

На основу члана 41. Закона о култури (“Службени гласник РС”, број 72/2009) и члана 37. став 1. тачка 10. Статута Општине Рума (“Службени лист општина Срема”, бр. 06/2009, 38/2012, 28/14, 15/2019), Скупштина Општине Рума на седници одржаној 27. фебруара 2020. године, донела је

РЕШЕЊЕ

**О РАЗРЕШЕЊУ ЧЛАНОВА УПРАВНОГ
ОДБОРА УСТАНОВЕ ЗАВИЧАЈНИ МУЗЕЈ
РУМА**

I

Дужности члана Управног одбора Установе Завичајни музеј Рума разрешавају се:

1. Бранислав Павић - члан,
2. Драгица Јанковић-члан из реда запослених;

II

Ово Решење ступа на снагу даном доношења а објавиће се у “Службеном листу општина Срема”.

Образложење

Директор установе Завичајни музеј је дописом је обавестио Скупштину Општине Рума да је досадашњем члану Управног одбора из реда запослених престао радни однос због одласка у старосну пензију. Имајући у виду све наведено, а све у циљу унапређења бољег рада и пословања установе, у смислу члана 41. Закона о култури ("Службени гласник РС", број 72/2009) и члана 37. став 1. тачка 10. Статута Општине Рума ("Службени лист општина Срема", бр. 06/2009, 38/2012, 28/14, 15/2019), одлучено је као у изреци.

Скупштина општине Рума

Број: 06-7-37/2020-III
27. фебруара 2020. године
Рума

Председник
Стеван Ковачевић
за заменика председника
Владимир Малетић, с.р.

65

На основу члана 41. Закона о култури ("Службени гласник РС", број 72/2009) и члана 37. став 1. тачка 10. Статута Општине Рума ("Службени лист општина Срема", бр. 06/2009, 38/12, 28/14 и 15/2019), Скупштина општине Рума на седници одржаној 27. фебруара 2020. године, донела је

РЕШЕЊЕ**О ИМЕНОВАЊУ ЧЛАНОВА УПРАВНОГ
ОДБОРА УСТАНОВЕ ЗАВИЧАЈНИ МУЗЕЈ
РУМА****I**

У састав Управног одбора Установе Завичајни музеј Рума именују се:

1. Саша Пејовић - члан,
2. Оља Марковић-члан из реда запослених;

II

Мандат именованог члана трајаће до истека мандата чланова Управног одбора именованог Решењем Скупштине Општине Рума посл. бр. 06-68-61/2016-III од 28.09.2016. године.

III

Ово Решење ступа на снагу даном доношења а објавиће се у "Службеном листу општине Срема".

Образложење

Директор установе Завичајни музеј је дописом је обавестио Скупштину Општине Рума да је досадашњем члану Управног одбора из реда запослених престао радни однос због одласка у старосну пензију, те је за новог члана Уп-

равног одбора из реда запослених предложена Оља Марковић. Имајући у виду све наведено, а све у циљу унапређења бољег рада и пословања установе, у смислу члана 41. Закона о култури ("Службени гласник РС", број 72/2009) и члана 37. став 1. тачка 10. Статута Општине Рума ("Службени лист општина Срема", бр. 06/2009, 38/2012, 28/14, 15/2019), одлучено је као у изреци.

Скупштина општине Рума

Број: 06-7-38/2020-III
27. фебруара 2020. године
Рума

Председник
Стеван Ковачевић
за заменика председника
Владимир Малетић, с.р.

66

На основу члана 14. Закона о локалним изборима ("Службени гласник РС", бр 129/2007, 34/2010-Одлука УС и 54/2011) и члана 37. Статута Општине Рума ("Службени лист општина Срема", бр. 06/2009, 38/2012, 28/14 и 15/19), Скупштина Општине Рума на седници одржаној 27. фебруара 2020. године, донела је

РЕШЕЊЕ**О РАЗРЕШЕЊУ ПРЕДСЕДНИКА,
ЗАМЕНИКА ПРЕДСЕДНИКА, ЧЛАНОВА И
ЗАМЕНИКА ЧЛАНОВА ИЗБОРНЕ
КОМИСИЈЕ ОПШТИНЕ РУМА У
СТАЛНОМ САСТАВУ**

Члан 1.

РАЗРЕШАВАЈУ СЕ дужности пре истека мандата одлуком Скупштине општине Рума, председник, заменик председника, чланови и заменици чланова Изборне комисије општине Рума у сталном саставу:

ВЛАДИСЛАВА СТАМЕНОВИЋ- председник - Покренимо Руму - Томислав Николић (Српска напредна странка -ПУПС)

ЉИЉАНА ЉУБИЋ - заменик председника - Покренимо Руму - Томислав Николић (Српска напредна странка -ПУПС):

1. **РАДОСЛАВ ЧАРНИЋ** - члан - Покренимо Руму - Томислав Николић (Српска напредна странка - ПУПС)

2. **АЛЕКСАНДАР КЕЈИЋ** - заменик члана - Покренимо Руму - Томислав Николић (Српска напредна странка - ПУПС)

3. **др ЈОВАН КРОМПИЋ**- члан - Покренимо Руму - Томислав Николић (Српска напредна странка -ПУПС):

4. **ЖАКЛИНА НЕГОВАНОВИЋ**-заменик члана-Покренимо Руму-Томислав Николић (Српска напредна странка -ПУПС)
5. **МИРОСЛАВ ВЕЈНОВИЋ**-члан - Покренимо Руму - Томислав Николић (Српска напредна странка -ПУПС):
6. **СТАНИСЛАВ ОПАРУШИЋ** -заменик члана - Покренимо Руму - Томислав Николић (Српска напредна странка -ПУПС)
7. **ТАТЈАНА ДОШЕН**- члан - Покренимо Руму - Томислав Николић (Српска напредна странка - ПУПС):
8. **ЈЕЛЕНА БРКЉАЧ**-заменик члана-Покренимо Руму-Томислав Николић (Српска напредна странка -ПУПС)
9. **ДРАГАН СИМИЋ** - члан - Ивица Дачић-Социјалистичка партија Србије СПС-Грађанска иницијатива Руме (ГИР)
10. **ИРЕНА ПЕТРОВИЋ**-заменик члана- Ивица Дачић-Социјалистичка партија Србије СПС-Грађанска иницијатива Руме (ГИР)
11. **БОРЉЕ ПРОДАНОВИЋ**-члан-Ивица Дачић - Социјалистичка партија Србије СПС Грађанска иницијатива Руме (ГИР)
12. **ЈОВАНКА КОКИР** - заменик члана - Ивица Дачић - Социјалистичка партија Србије СПС Грађанска иницијатива Руме (ГИР)
13. **ЖЕЉКА СЛАВИЋ**-члан-СДС-Борис Тадић-Румска алтернатива
14. **ДЕЈАН ИВОШЕВИЋ**-заменик члана-СДС-Борис Тадић-Румска алтернатива
15. **ПАВЛЕ МАРОЈЕВИЋ-члан**–„Демократска Странка“ (ДС);
16. **ДРАГАН ЛЕШИЋ** - заменик члана – „Демократска Странка“ (ДС);
17. **ДРАГАН СТАНКОВИЋ-члан**– „Демократска Странка“ (ДС);
18. **ДРАГОРАД СИМИЋ** - заменик члана – „Демократска странка“ (ДС);
19. **ИВА РАКИЋ- члан**–„Демократска странка“ (ДС);
20. **БРАНИСЛАВ ВИДАКОВИЋ** - заменик члана – „Демократска странка“ (ДС).

ЛУКА ЗАГОРАЦ - секретар;

САНДРА ПОПОВИЋ - заменик секретара.

Члан 2.

Ово Решење ступа на снагу даном доношења, а објавиће се у “Службеном листу општине Срема”.

Образложење

Члан 14. став 1. Закона о локалним изборима ("Службени гласник РС", бр 129/2007, 34/2010 - Одлука УС 54/2011 и 12/20) предвиђа да се чланови Изборне комисије у сталном са-

ставу именују на предлог одборничких група у Скупштини јединице локалне самоуправе сразмерно броју одборника. Имајући у виду чињеницу да се састав одборника у Скупштини Општине Рума променио, да су поједине одборничке групе престале да постоје као и да су формиране нове, то је у смислу члана 14. Закона о локалним изборима ("Службени гласник РС", бр 129/2007, 34/2010 - Одлука УС 54/2011 и 12/20) и члана 37. Статута Општине Рума ("Службени лист општина Срема", бр. 06/2009 38/2012, 28/14 и 15/19), одлучено је као у изреци.

Скупштина општине Рума

Број: 06-7-39/2020-III

27. фебруара 2020. године

Рума

Председник

Стеван Ковачевић

за заменика председника

Владимир Малетић, с.р.

67

На основу члана 14. Закона о локалним изборима ("Службени гласник РС", бр 129/2007, 34/2010 - Одлука УС 54/2011 и 12/20) и члана 37. Статута Општине Рума ("Службени лист општина Срема", бр. 06/2009, 38/2012, 28/14 и 15/19), Скупштина Општине Рума на седници одржаној 27. фебруара 2020. године, донела је

РЕШЕЊЕ

О ИМЕНОВАЊУ ПРЕДСЕДНИКА, ЗАМЕНИКА ПРЕДСЕДНИКА, ЧЛАНОВА И ЗАМЕНИКА ЧЛАНОВА ИЗБОРНЕ КОМИСИЈЕ ОПШТИНЕ РУМА У СТАЛНОМ САСТАВУ

Члан 1.

У састав Изборне комисије Општине Рума у сталном саставу именују се:

ВЛАДИСЛАВА СТАМЕНОВИЋ- председник-Српска напредна странка- Александар Вучић-Србија побеђује.

ИВАНА ОРЛОВИЋ ЗЛИЧИЋ - заменик председника - Српска напредна странка- Александар Вучић-Србија побеђује.

1. **РАДОСЛАВ ЧАРНИЋ**-члан-Српска напредна странка-Александар Вучић-Србија побеђује.

2. **НЕНАД БОРОВИЋ**- заменик члана - Српска напредна странка - Александар Вучић - Србија побеђује.

3. **др ЈОВАН КРОМПИЋ**-члан-Српска напредна странка- Александар Вучић-Србија побеђује.

4. **ЖАКЛИНА НЕГОВАНОВИЋ** - заменик члана - Српска напредна странка- Александар Вучић-Србија побеђује.
5. **НАДА БАЛЧИН** - члан - Српска напредна странка- Александар Вучић-Србија побеђује.
6. **СТАНИСЛАВ ОПАРУШИЋ** - заменик члана-Српска напредна странка-Александар Вучић-Србија побеђује.
7. **ТАТЈАНА ДОШЕН**- члан - Српска напредна странка- Александар Вучић-Србија побеђује.
8. **ЉИЉАНА ЉУБИЋ**- заменик члана - Српска напредна странка - Александар Вучић - Србија побеђује.
9. **СТЕВАН БУРИЧИЋ**- члан - Социјалистичка партија Србије - ИВИЦА ДАЧИЋ
10. **БРАНКО ТАНАСКОВИЋ**- заменик члана - Социјалистичка партија Србије - ИВИЦА ДАЧИЋ
11. **СИНИША МАЛЕТИЋ** - члан- Социјалистичка партија Србије - ИВИЦА ДАЧИЋ
12. **БОРЂЕ ПРОДАНОВИЋ**-заменик члана - Социјалистичка партија Србије - ИВИЦА ДАЧИЋ
13. **РАДА ДЕЛИЋ** -члан- "ЗА РУМУ"
14. **ДРАГАН СИМИЋ** - заменик члана - "ЗА РУМУ"
15. **САША ПЕЈОВИЋ**- члан – "ЗА РУМУ"
16. **БИЉАНА ЈОВАНОВИЋ**- заменик члана – "ЗА РУМУ"
17. **АНА ЛАЛОВИЋ**- члан – „Демократска Странка и самостални одборници.
18. **НИКОЛА КОВАРБАШИЋ**- заменик члана – „ Демократска Странка и самостални одборници
19. **ЈЕЛИЋ МИЛАН**- члан – Др Војислав Шешељ - Српска Радикална Странка
20. **БУНОВИЋ БРАНКО**- заменик члана – Др Војислав Шешељ - Српска Радикална Странка
- ЛУКА ЗАГОРАЦ** - секретар;
- САНДРА КУКИЋ** - заменик секретара.

Члан 2.

Ово Решење ступа на снагу даном доношења, а објавиће се у "Службеном листу општина Срема".

Образложење

Члан 14. став 1. Закона о локалним изборима ("Службени гласник РС", бр 129/2007, 34/2010 - Одлука УС 54/2011 и 12/20) предвиђа да се чланови Изборне комисије у сталном саставу именују на предлог одборничких група у Скупштини јединице локалне самоуправе сразмерно броју одборника. Имајући у виду чињеницу да су одборничке групе предложиле кандидате то је у смислу члана 14. Закона о локалним изборима ("Службени гласник РС", бр 129/2007,

34/2010 - Одлука УС 54/2011 и 12/20) и члана 37. Статута Општине Рума ("Службени лист општина Срема", бр. 06/2009, 38/2012 и 28/14), одлучено је као у изреци.

Скупштина општине Рума

Број: 06-7-40/2020-III
27. фебруара 2020. године
Рума

Председник
Стеван Ковачевић
за заменика председника
Владимир Малетић, с.р.

68

На основу члана 32. став 1. тачка 20. Закона о локалној самоуправи („Службени гласник Републике Србије“, бр. 129/2007, 83/2014-др.закон, 101/2016-др. закон и 47/18) и члана 37. став 1. тачка 34. Статута Општине Рума („Службени лист општина Срема“, бр. 06/2009, 38/2012, 28/14, 15/2019)), Скупштина Општине Рума, на седници одржаној 27. фебруара 2020. године, донела је

ЗАКЉУЧАК О ПРЕДЛОГУ ОТПИСА ДУГА

1. Скупштина општине Рума овим закључком предлаже Влади Републике Србије отпис дуга за обавезе које Јавно предузеће „Стамбено“ из Руме има према Републичкој дирекцији за робне резерве, а на име преузетог мазута, у укупном износу од 33.883.924,80 динара.

2. Овај Закључак доставити Влади Републике Србије на даљу надлежност.

Скупштина општине Рума

Број: 06-7-23/2020-III
27. фебруара 2020. године
Рума

Председник
Стеван Ковачевић
за заменика председника
Владимир Малетић, с.р.

САДРЖАЈ

Број акта	Назив акта	Страна	Број акта	Назив акта	Страна
	ОПШТИНА ПЕЋИНИЦИ		53	Решење о именовању вршиоца дужности директора Јавног комуналног предузећа „Паркинг и инфраструктура” Рума	114
	Привремени орган		54	Решење о констатовању престанка функције вршиоца дужности директора Јавног урбанистичког предузећа „План” општине Рума	114
37	Одлуку о одређивању надлежног органа за спровођење поступка давања у закуп пољо-привредног земљишта у државној својини	97	55	Решење о именовању вршиоца дужности директора Јавног урбанистичког предузећа „План” општине Рума	115
38	Решење о разрешењу и именовању чланова Општинске изборне комисије општине Пећинци у сталном саставу	97	56	Решење о констатовању престанка функције вршиоца дужности директора Јавног предузећа за дистрибуцију природног гаса „Гас-Рума” Рума	115
39	Решење о престанку дужности председника и чланова сталних радних тела Скупштине општине Пећинци	98	57	Решење о именовању вршиоца дужности директора Јавног предузећа за дистрибуцију природног гаса „Гас-Рума” Рума	116
40	Решење о образовању Мандатно имунитетске комисије	98	58	Решење о констатовању престанка функције вршиоца дужности директора Јавног предузећа „Стамбено” Рума	116
41	Решење о образовању Комисије за кадровска и административна питања и радне односе	99	59	Решење о именовању вршиоца дужности директора Јавног предузећа „Стамбено” Рума	117
42	Решење о давању сагласности на Програм о изменама и допунама Програма пословања Јавног комуналног предузећа „Путеви општине Пећинци” Пећинци за 2020. годину	99	60	Решење о констатовању престанка функције вршиоца дужности директора Установе Спортски центар Рума	117
	ОПШТИНА РУМА		61	Решење о именовању вршиоца дужности директора Установе Спортски центар Рума	118
	Скупштина општине		62	Решење о констатовању престанка мандата вршиоца дужности директора Центра за социјални рад општине Рума	118
43	Одлука о ангажовању екстерног ревизора за ревизију завршног рачуна буџета општине Рума за 2019. годину	100	63	Решење о именовању вршиоца дужности директора Центра за социјални рад општине Рума	119
44	Одлука о отпису потраживања субјекту приватизације Друштву за одржавање зграда д.о.о. Београд	100	64	Решење о разрешењу чланова Управног одбора Установе Завичајни музеј Рума	119
45	Одлука о прибављању грађевинског земљишта у јавну својину општине Руме по тржишној цени	100	65	Решење о именовању чланова Управног одбора Установе Завичајни музеј Рума	120
46	Одлука о доношењу Измена и допуна Плана детаљне регулације блока 4-1-6 „Културни центар” у Руми	101	66	Решење о разрешењу председника, заменика председника, чланова и заменика чланова Изборне комисије општине Рума у сталном саставу	120
47	Одлука о доношењу Измена и допуна Плана детаљне регулације „за део блока 1-1-1 дела централне зоне” у Руми	107	67	Решење о именовању председника, заменика председника, чланова и заменика чланова Изборне комисије општине Рума у сталном саставу	121
48	Одлука о изради Измена и допуна Плана детаљне регулације „Парк-шума Борковац” у Руми	108	68	Закључак о предлогу отписа дуга за Јавно предузеће „Стамбено” Рума	122
49	Одлука о изради Плана детаљне регулације „за блок 4-14-2 у радној зони” у Руми	109			
50	Одлука о радном времену Центра за социјални рад општине Рума у Руми, распореду радног времена, раду у сменама, одмору у току дневног рада и приправности и раду по позиву	111			
51	Решење о формирању Комисије за спровођење поступка за прибављање непокретности путем непосредне погодбе	113			
52	Решење о констатовању престанка функције вршиоца дужности директора Јавног комуналног предузећа „Паркинг и инфраструктура” Рума	113			

CIP - Каталогизација у публикацији
Библиотека Матице српске, Нови Сад

34(497.113) (094.5)

СЛУЖБЕНИ лист општина Срема / главни и одговорни
уредник Драгица Радосављевић. - Год. 1, бр. 1 (1971) -
. - Сремска Митровица : Сремске новине, 1971-. - 30 cm

По потреби.
ISSN 1451-8740

COBISS.SR-ID 19814402

Издавач: Новинско - издавачко привредно друштво "Сремске новине"
д.о.о. Сремска Митровица, Трг војвођанских бригада бр. 14/II. Директор: Драган Ђорђевић.
Главни и одговорни уредник: **Драгица Радосављевић**. Телефон: 022/610-144. Факс: 022/610-144.
Матични број: 08013969. ПИБ: 100795364. Текући рачун: 355-1000163-43.
Штампа "Графо" д.о.о. Рума, Улица Владимира Назора 61и. Телефон/факс: 022/471-750.
